

κατοψη ισογειου

A.H.I.R. LTD

ELEGANT VILLA
Moutalos, Pafos

Φ./Σχ. τεμ. 51/02 τεμ 460

ΚΛΙΜΑΚΑ: 1:100

ΧΡΟΝΟΣ ΜΕΛΕΤΗΣ: Ιουνιος 2021

COMP.: 0-Αρχιτεκτονικές μελέτες / 0-ANTONIS

ΑΡΧΕΙΟ: / AMIN- ANTONIOU MOYTALOS / antoniou moutalos.dwg

ΥΠΟΓΡΑΦΗ:

ΣΦΡΑΓΙΔΑ:



γεοφ. νικολαδη, 65
flora court- bl.A- γρ.201
παφος, 8011
τηλ. 26943487/26950071
fax 26941727
akantoniou@cytanet.com.cy

A & K ANTONIOU
Αρχιτέκτονες - Μηχανικοί


FIRST FLOOR PLAN

ΑΡΙΘΜΟΣ ΣΧΕΔΙΟΥ:

B1

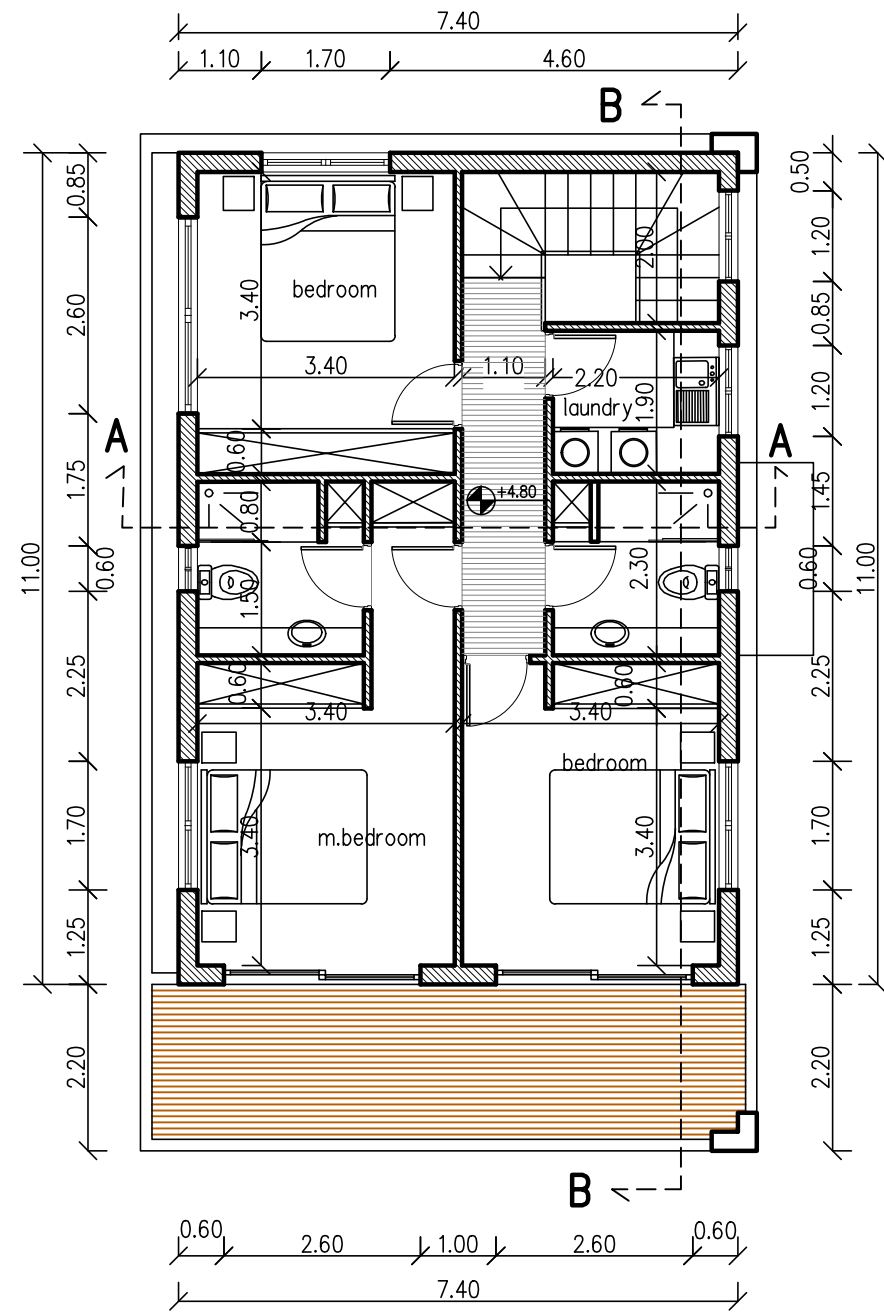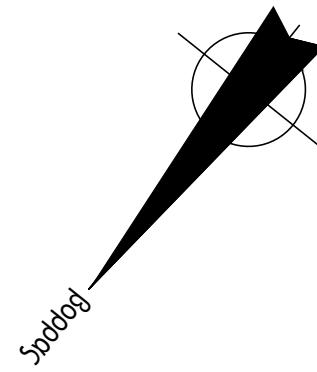

ground floor plan

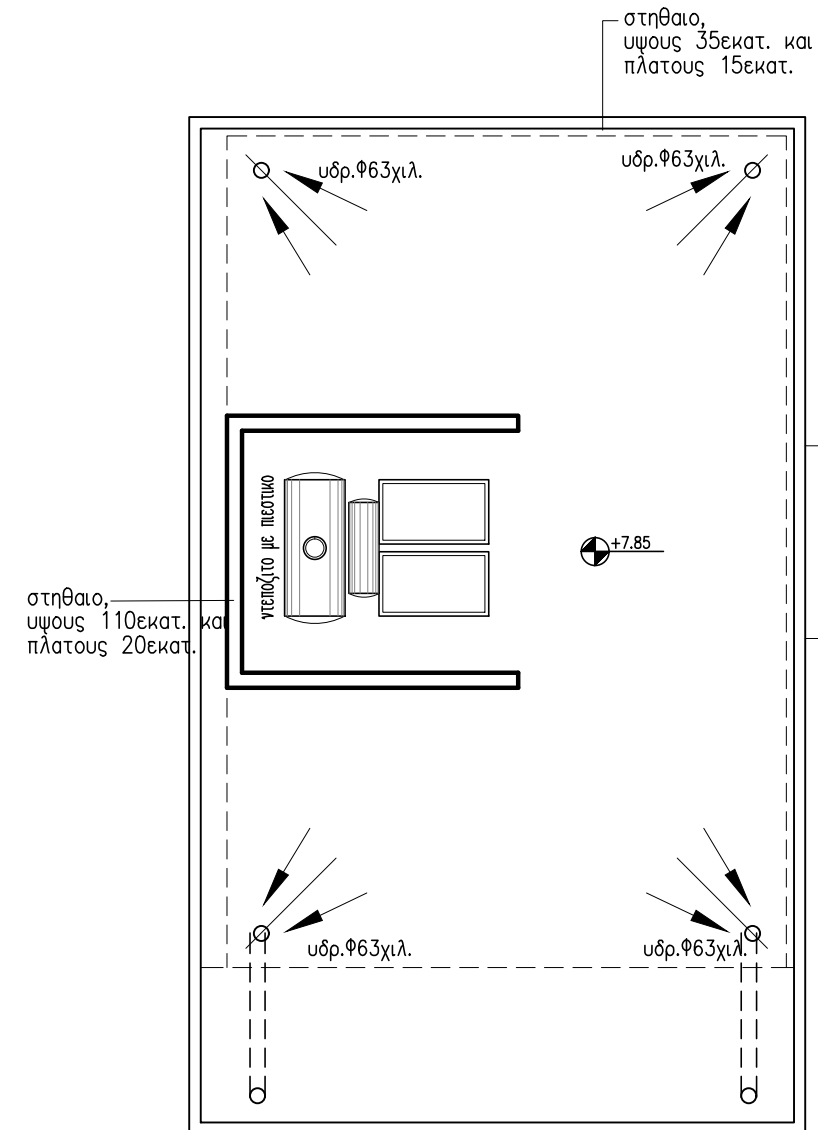

roof plan

A.H.I.R. LTD

ELEGANT VILLA
Moutalos, Pafos

Φ./Σχ. τεμ. 51/02 τεμ 460

ΚΛΙΜΑΚΑ: 1:100

ΧΡΟΝΟΣ ΜΕΛΕΤΗΣ: Ιουνιος 2021

COMP.: 0-Αρχιτεκτονικές μελέτες / 0-ANTONIS

ΑΡΧΕΙΟ: / AMIN- ANTONIOY MOYTALOS / antoniou moutalos.dwg

ΥΠΟΓΡΑΦΗ:

ΣΦΡΑΓΙΔΑ:


γεοφ. νικολαιδη, 65
flora court- bl.A- γρ.201
παφος, 8011
τηλ. 26943487/26950071
fax 26941727
akantoniou@cytanet.com.cy

A & K ANTONIOY
Αρχιτέκτονες - Μηχανικοί



GROUND FLOOR PLAN
ROOF PLAN

ΑΡΙΘΜΟΣ ΣΧΕΔΙΟΥ:


B2

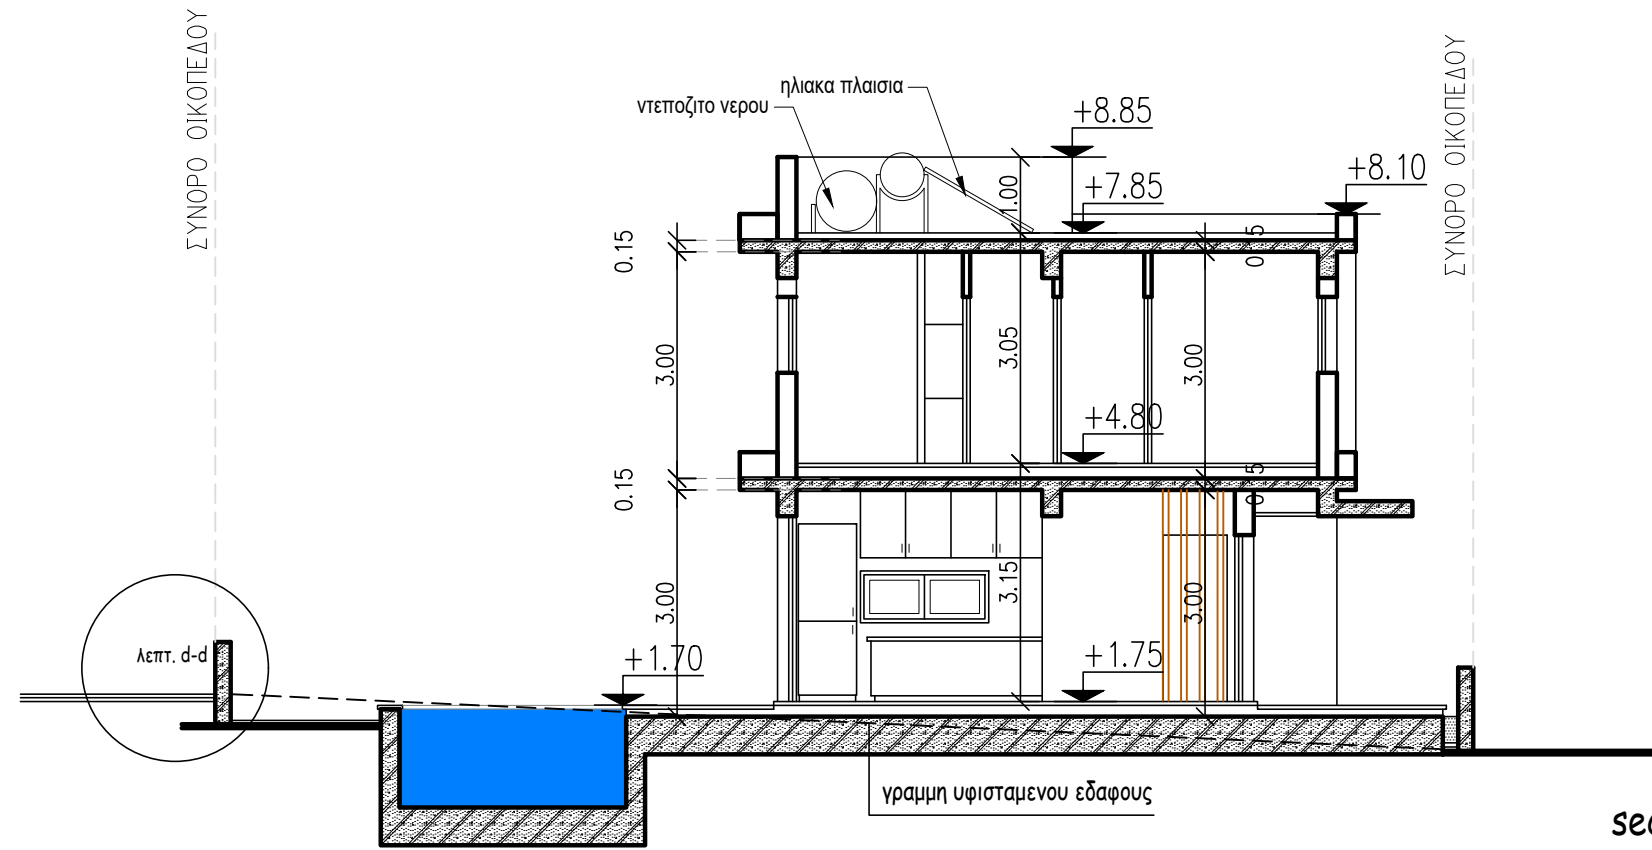


section A-A

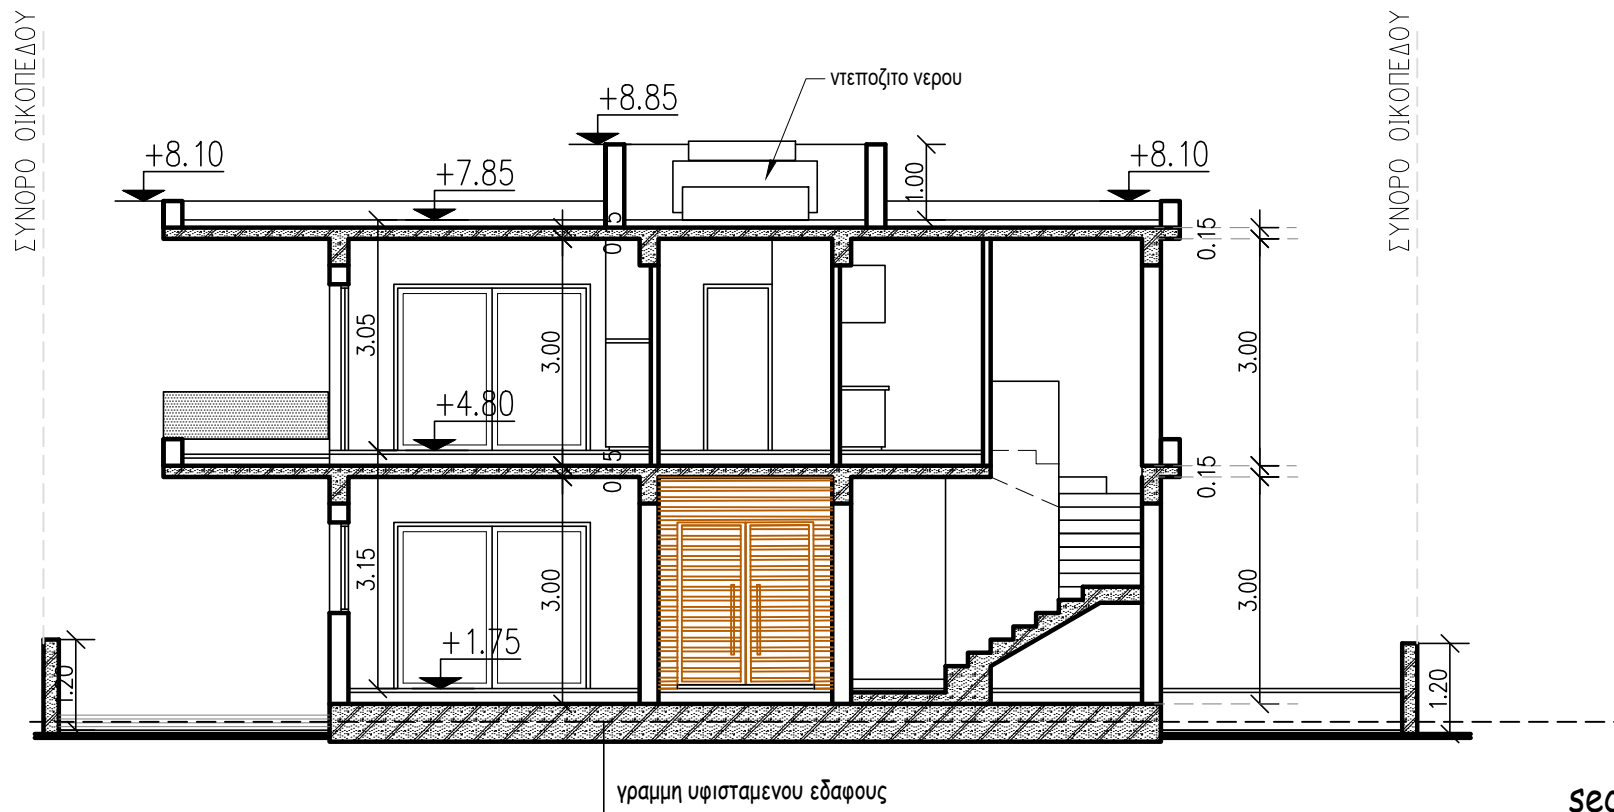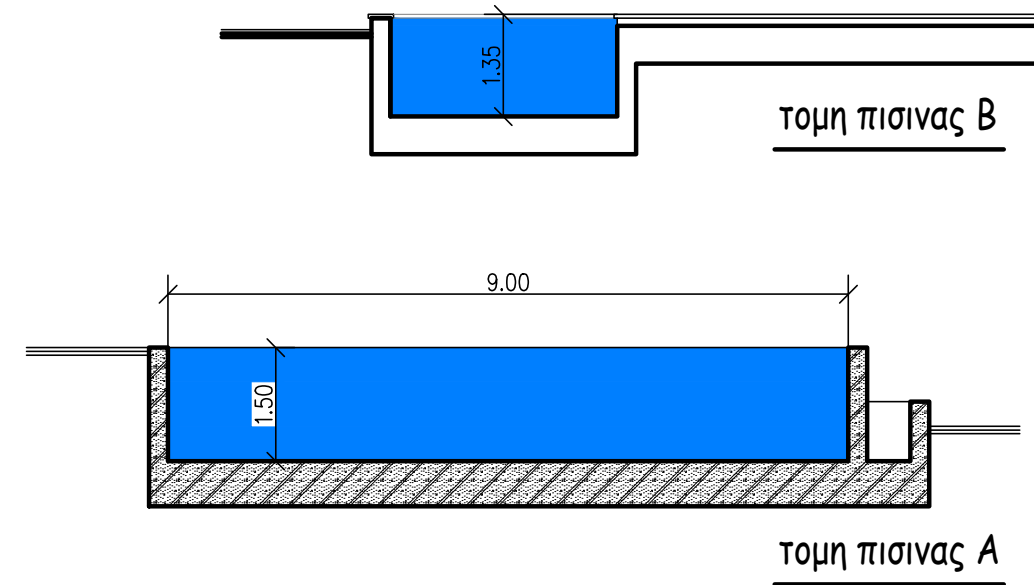

section B-B

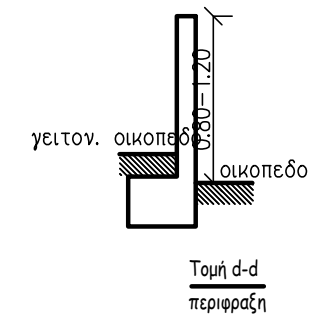

Τομή d-d
περίφραξη

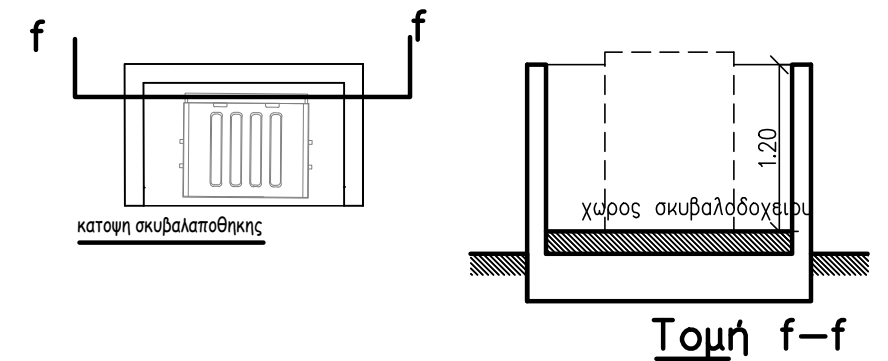

Τομή f-f

A.H.I.R. LTD

ELEGANT VILLA
Moutalos, Pafos

Φ./Σχ. τεμ. 51/02 τεμ 460

ΚΛΙΜΑΚΑ: 1:100

ΧΡΟΝΟΣ ΜΕΛΕΤΗΣ: Ιουνιος 2021

COMP.: 0-Αρχιτεκτονικές μελέτες / 0-ANTONIS

ΑΡΧΕΙΟ: / AMIN- ANTONIOU MOYTALOS / antoniou moutalos.dwg

ΥΠΟΓΡΑΦΗ:

ΣΦΡΑΓΙΔΑ:


νεοφ. νικολαδη, 65
flora court- bl.A- γρ.201
παφος, 8011
τηλ. 26943487/26950071
fax 26941727
akantoniou@cytanet.com.cy

A & K ANTONIOY
Αρχιτέκτονες - Μηχανικοί

SECTIONS

ΑΡΙΘΜΟΣ ΣΧΕΔΙΟΥ:


B3

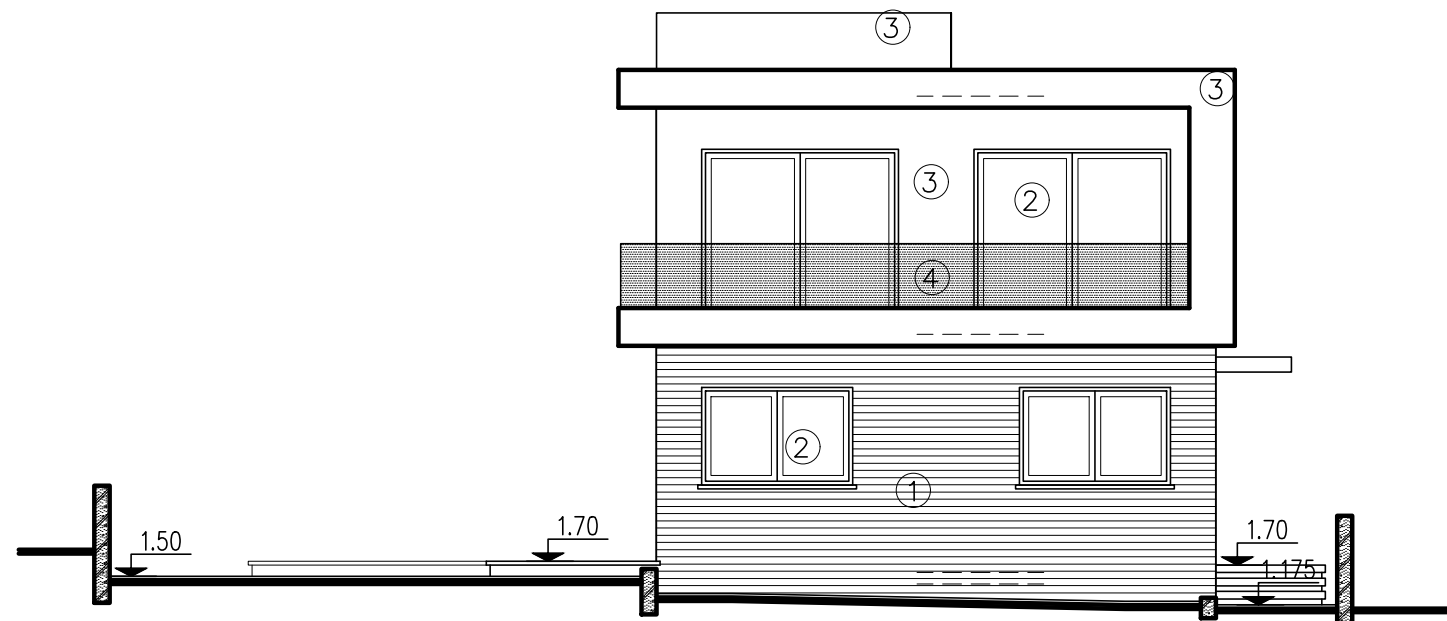

βορειοδυτικη οψη
οψη C

Υλικά:

1. Μπετόν σανιδωτό
2. Αλουμίνια σκούρου χρώματος
3. επίχρησμα λευκού χρώματος
4. γυάλινο κάγκελο
5. μεταλλικά λούβρα
6. βαφή σκούρου χρώματος

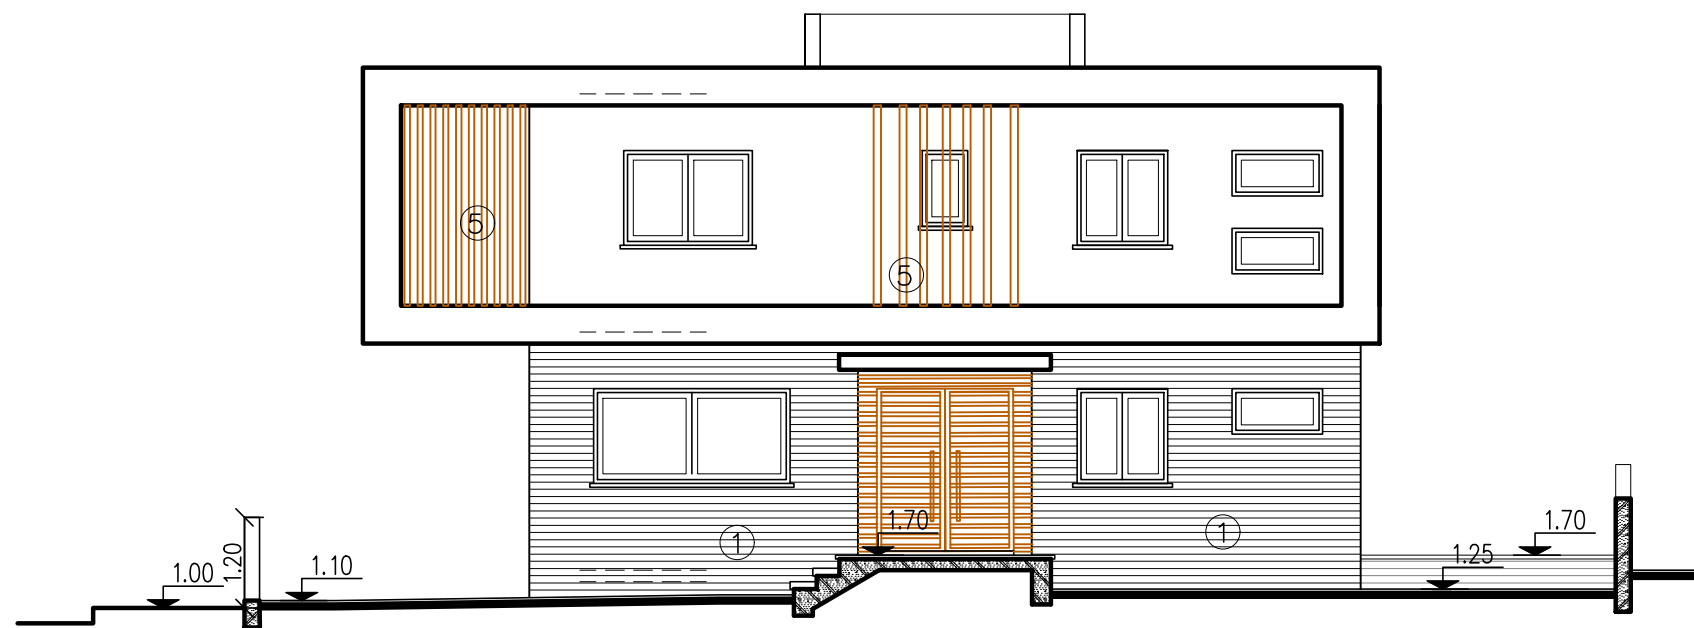

νοτιοδυτικη οψη
οψη B

A.H.I.R. LTD

ELEGANT VILLA
Moutalos, Pafos

Φ./Σχ. τεμ. 51/02 τεμ 460

ΚΛΙΜΑΚΑ: 1:100

ΧΡΟΝΟΣ ΜΕΛΕΤΗΣ: Ιουνιος 2021

COMP.: 0-Αρχιτεκτονικές μελέτες / 0-ANTONIS

ΑΡΧΕΙΟ: / AMIN- ANTONIOU MOYTALOS / antoniou moutalos.dwg

ΥΠΟΓΡΑΦΗ:

ΣΦΡΑΓΙΔΑ:


γεοφ. νικολαΐδη, 65
flora court- bl.A- γρ.201
παφος, 8011
τηλ. 26943487/26950071
fax 26941727
akantoniou@cytanet.com.cy

A & K ANTONIOY
Αρχιτέκτονες - Μηχανικοί

ΟΨΕΙΣ

ΑΡΙΘΜΟΣ ΣΧΕΔΙΟΥ:


B4

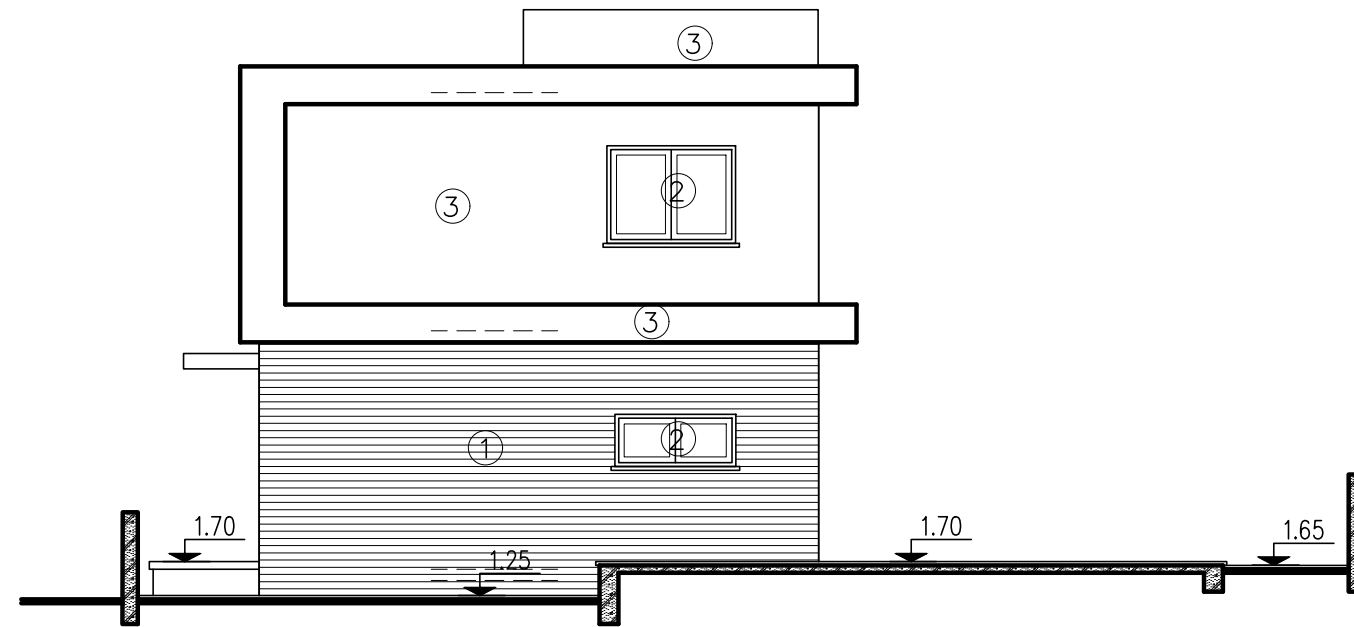

νοτιοανατολικη οψη
οψη D

Υλικά:

1. Μπετόν σανιδωτό
2. Αλουμίνια σκούρου χρώματος
3. επίχρησμα λευκού χρώματος
4. γυάλινο κάγκελο
5. μεταλλικά λούβρα
6. βαφή σκούρου χρώματος

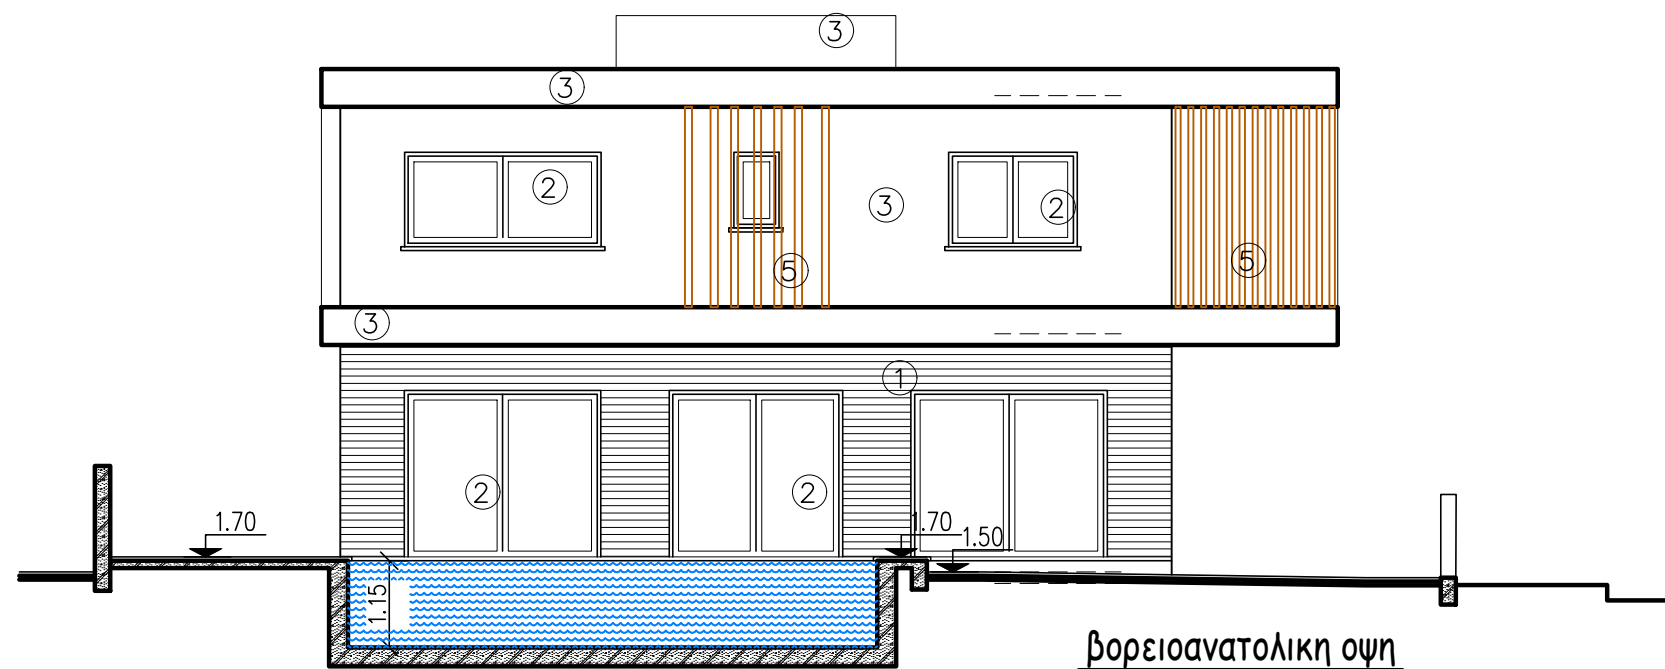

βορειοανατολικη οψη
οψη A

A.H.I.R. LTD

ELEGANT VILLA
Moutalos, Pafos

Φ./Σχ. τεμ. 51/02 τεμ 460

ΚΛΙΜΑΚΑ: 1:100

ΧΡΟΝΟΣ ΜΕΛΕΤΗΣ: Ιουνιος 2021

COMP.: 0-Αρχιτεκτονικές μελέτες / 0-ANTONIS

ΑΡΧΕΙΟ: / AMIN- ANTONIOU MOYTALOS / antoniou moutalos.dwg

ΥΠΟΓΡΑΦΗ:

ΣΦΡΑΓΙΔΑ:

γεοφ. νικολαΐδη, 65
flora court- bl.A- γρ.201
παφος, 8011
τηλ. 26943487/26950071
fax 26941727
akantoniou@cytanet.com.cy

A & K ANTONIOY
Αρχιτέκτονες - Μηχανικοί

ΟΨΕΙΣ

ΑΡΙΘΜΟΣ ΣΧΕΔΙΟΥ:

B5