




ROAD

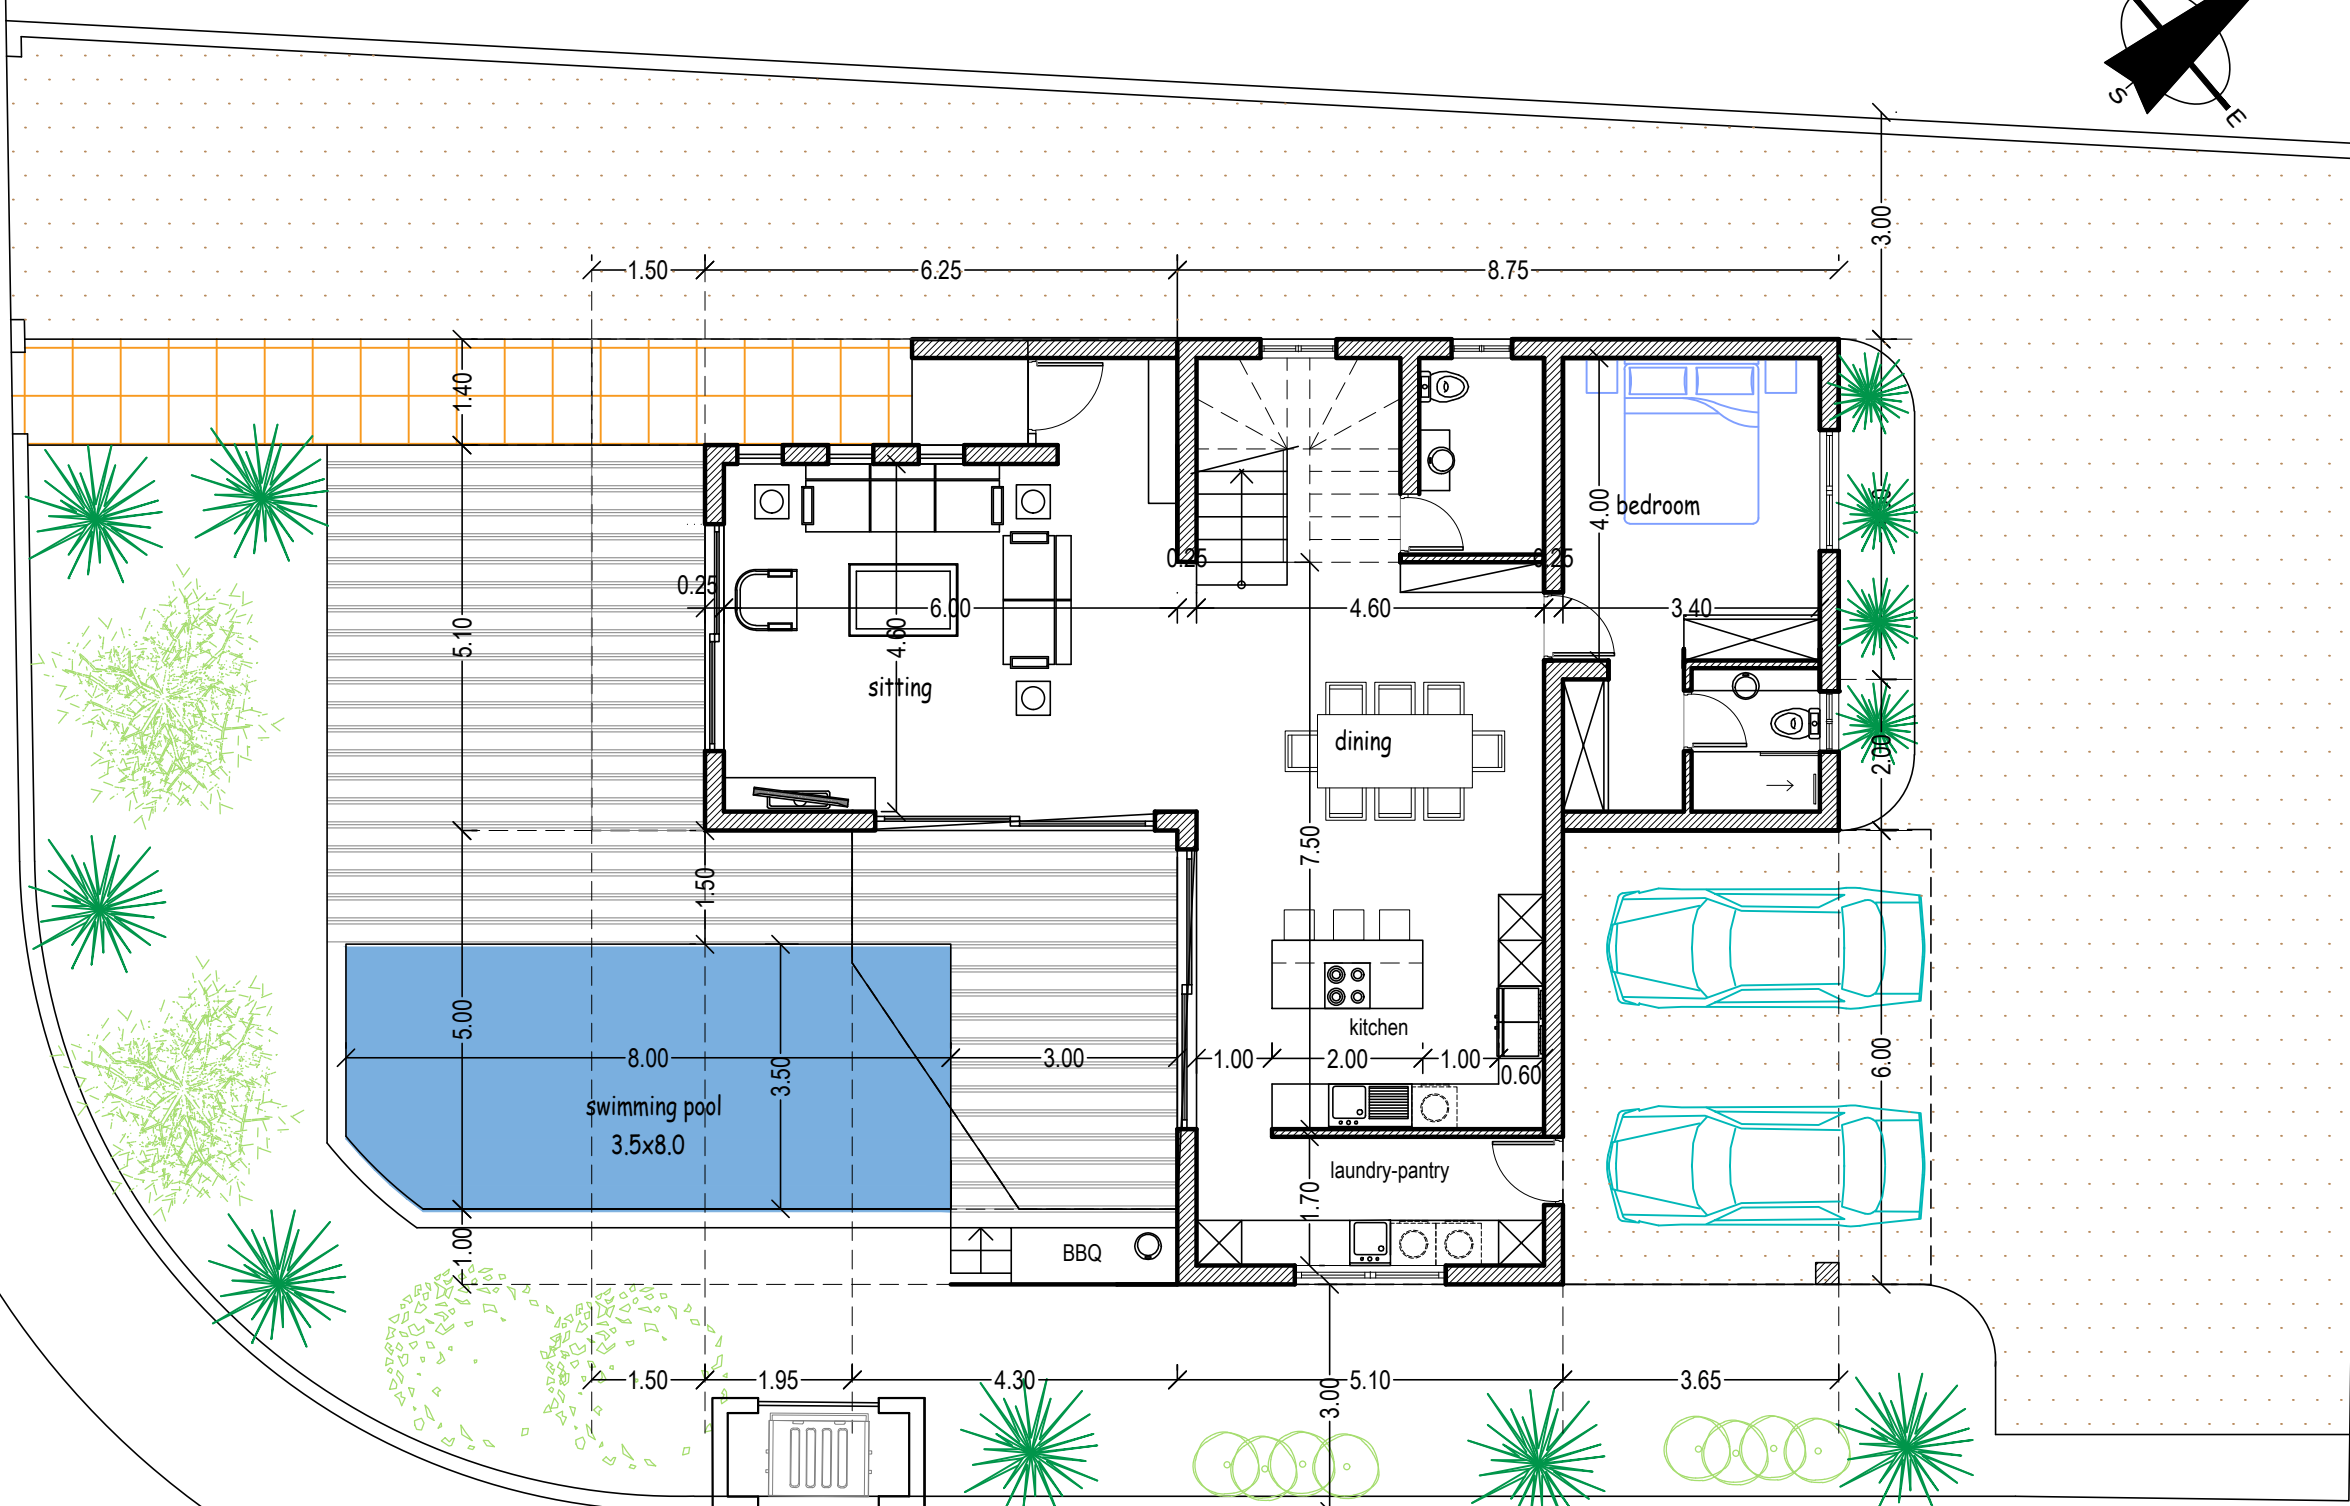

ROAD

ground floor plan  
 E1=122.0 m<sup>2</sup>  
 cov. ver= 27.0 m<sup>2</sup>  
 swimming pool= 28.0 m<sup>2</sup>  
 swimming pool= 30.0 m<sup>2</sup>

ΕΡΓΟΔΟΤΗΣ:	ΤΟΠΟΘΕΣΙΑ: Πεγεια, Παφος	COMP.: Public / 0-Αρχιτεκτονικές μελέτες / 0-ANTONIS	νεοφ. νικολαιδη, 65 flora court- bl.A- γρ.201 παφος, 8011 τηλ. 26943487/26950071 fax 26941727 info@ak-antoniou.com akantoniou@cytanet.com.cy	A & K ΑΝΤΩΝΙΟΥ ΑΡΧΙΤΕΚΤΟΝΕΣ ΜΗΧΑΝΙΚΟΙ Ε.Π.Ε. ΗΕ 415966	ΥΠΟΓΡΑΦΗ:
ΕΡΓΟ:	Α.Ε. 44248 Φ./Σχ. 44/15 τεμ. 262	ΑΡΧΕΙΟ: / AMIN/ pegeia 262.dwg		Ε.Π.Ε. ΗΕ 415966	ΣΦΡΑΓΙΔΑ:
		ΧΡΟΝΟΣ ΜΕΛΕΤΗΣ: june 2023		site plan	ΚΛΙΜ: 1:100 Α3
					ΑΡΙΘΜΟΣ ΣΧΕΔΙΟΥ: <b>1</b>

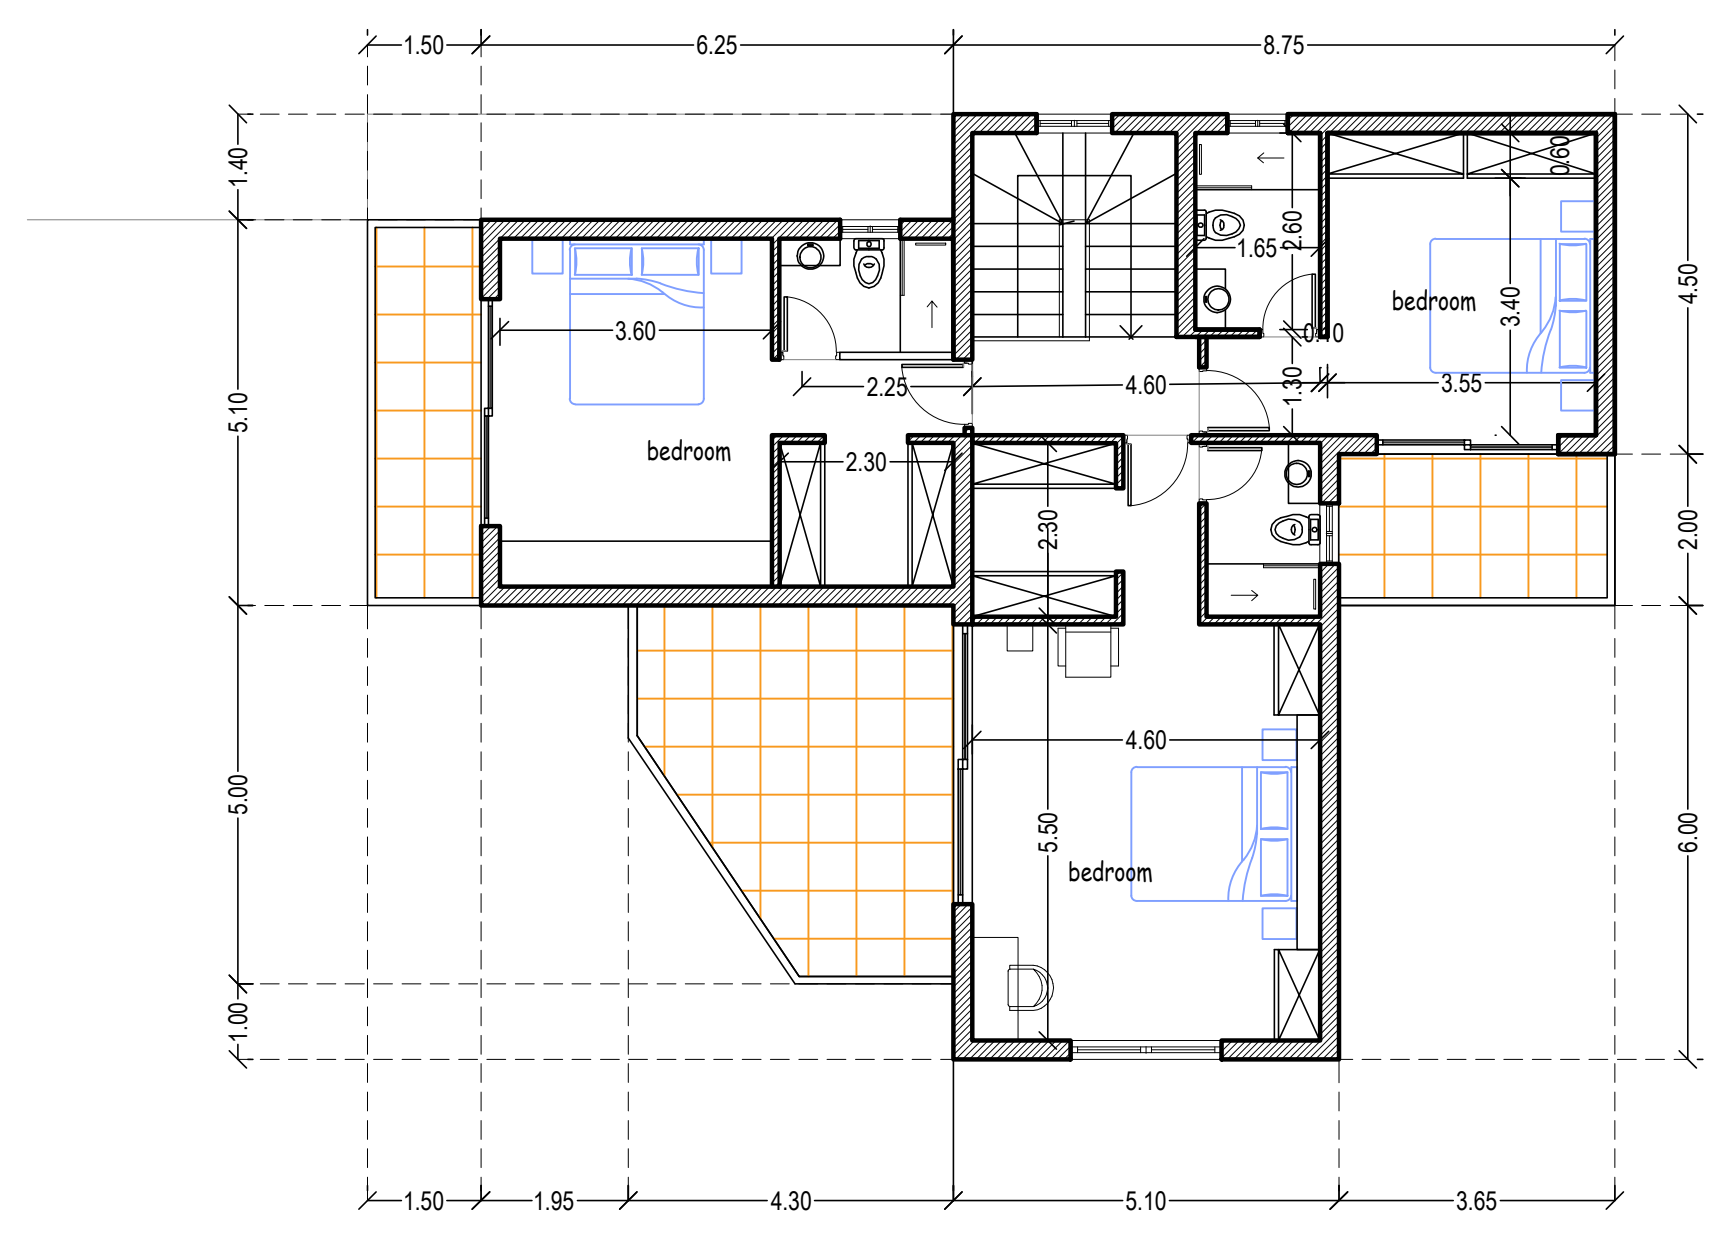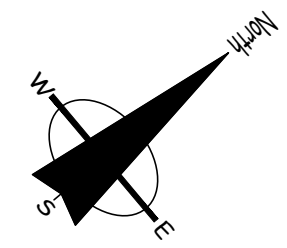

1st floor plan  
 E1=112.0 m<sup>2</sup>  
 cov. ver= 34.0 m<sup>2</sup>

ΕΡΓΟΔΟΤΗΣ:	ΤΟΠΟΘΕΣΙΑ: <b>Πεγεια, Παφος</b>	COMP.: Public / 0-Αρχιτεκτονικές μελέτες / 0-ANTONIS ΑΡΧΕΙΟ: / AMIN/ pegeia 262.dwg		νεοφ. νικολαιδη, 65 flora court- bl.A- γρ.201 παφος, 8011 τηλ. 26943487/26950071 fax 26941727 info@ak-antoniou.com akantoniou@cytanet.com.cy	<b>A &amp; K ANTΩΝΙΟΥ</b> ΑΡΧΙΤΕΚΤΟΝΕΣ ΜΗΧΑΝΙΚΟΙ Ε.Π.Ε. ΗΕ 415966	ΥΠΟΓΡΑΦΗ: ΣΦΡΑΓΙΔΑ :
ΕΡΓΟ:	Α.Ε. 44248 Φ./Σχ. 44/15 τεμ. 262	ΧΡΟΝΟΣ ΜΕΛΕΤΗΣ: june 2023			1st floor plan	ΚΛΙΜ: 1:100 Α3 ΑΡΙΘΜΟΣ ΣΧΕΔΙΟΥ: <b>2</b>