

ΕΡΓΟΔΟΤΗΣ:  
A.H.I.R. LIMITED

ΕΡΓΟ:  
HORIZON VIEW

ΘΕΣΗ: pafos

A.E. 0/27660

Φ./Σχ. 0/2-147-348 τμή. 851

Εμβαδό Τεμαχίου: 1478m2

ΚΛΙΜΑΚΑ: 1:100

ΧΡΟΝΟΣ ΜΕΛΕΤΗΣ: NOV. 2022

COMP.: 0-Αρχιτεκτονικές μελέτες / 0-ANTONIS

ΑΡΧΕΙΟ: /AHIR 851/ ahir 851.dwg

νεοφ. νικολαΐδη, 65  
flora court- bl.A- γρ.201  
παφος, 8011  
τηλ. 26943487/26950071  
fax 26941727  
akantoniou@cytanet.com.cy


A & K ΑΝΤΩΝΙΟΥ- ΑΡΧΙΤΕΚΤΟΝΕΣ  
ΜΗΧΑΝΙΚΟΙ Ε.Π.Ε

ground floor plan

ΥΠΟΓΡΑΦΗ:


ΣΦΡΑΓΙΔΑ:

ΑΡΙΘΜΟΣ ΣΧΕΔΙΟΥ:

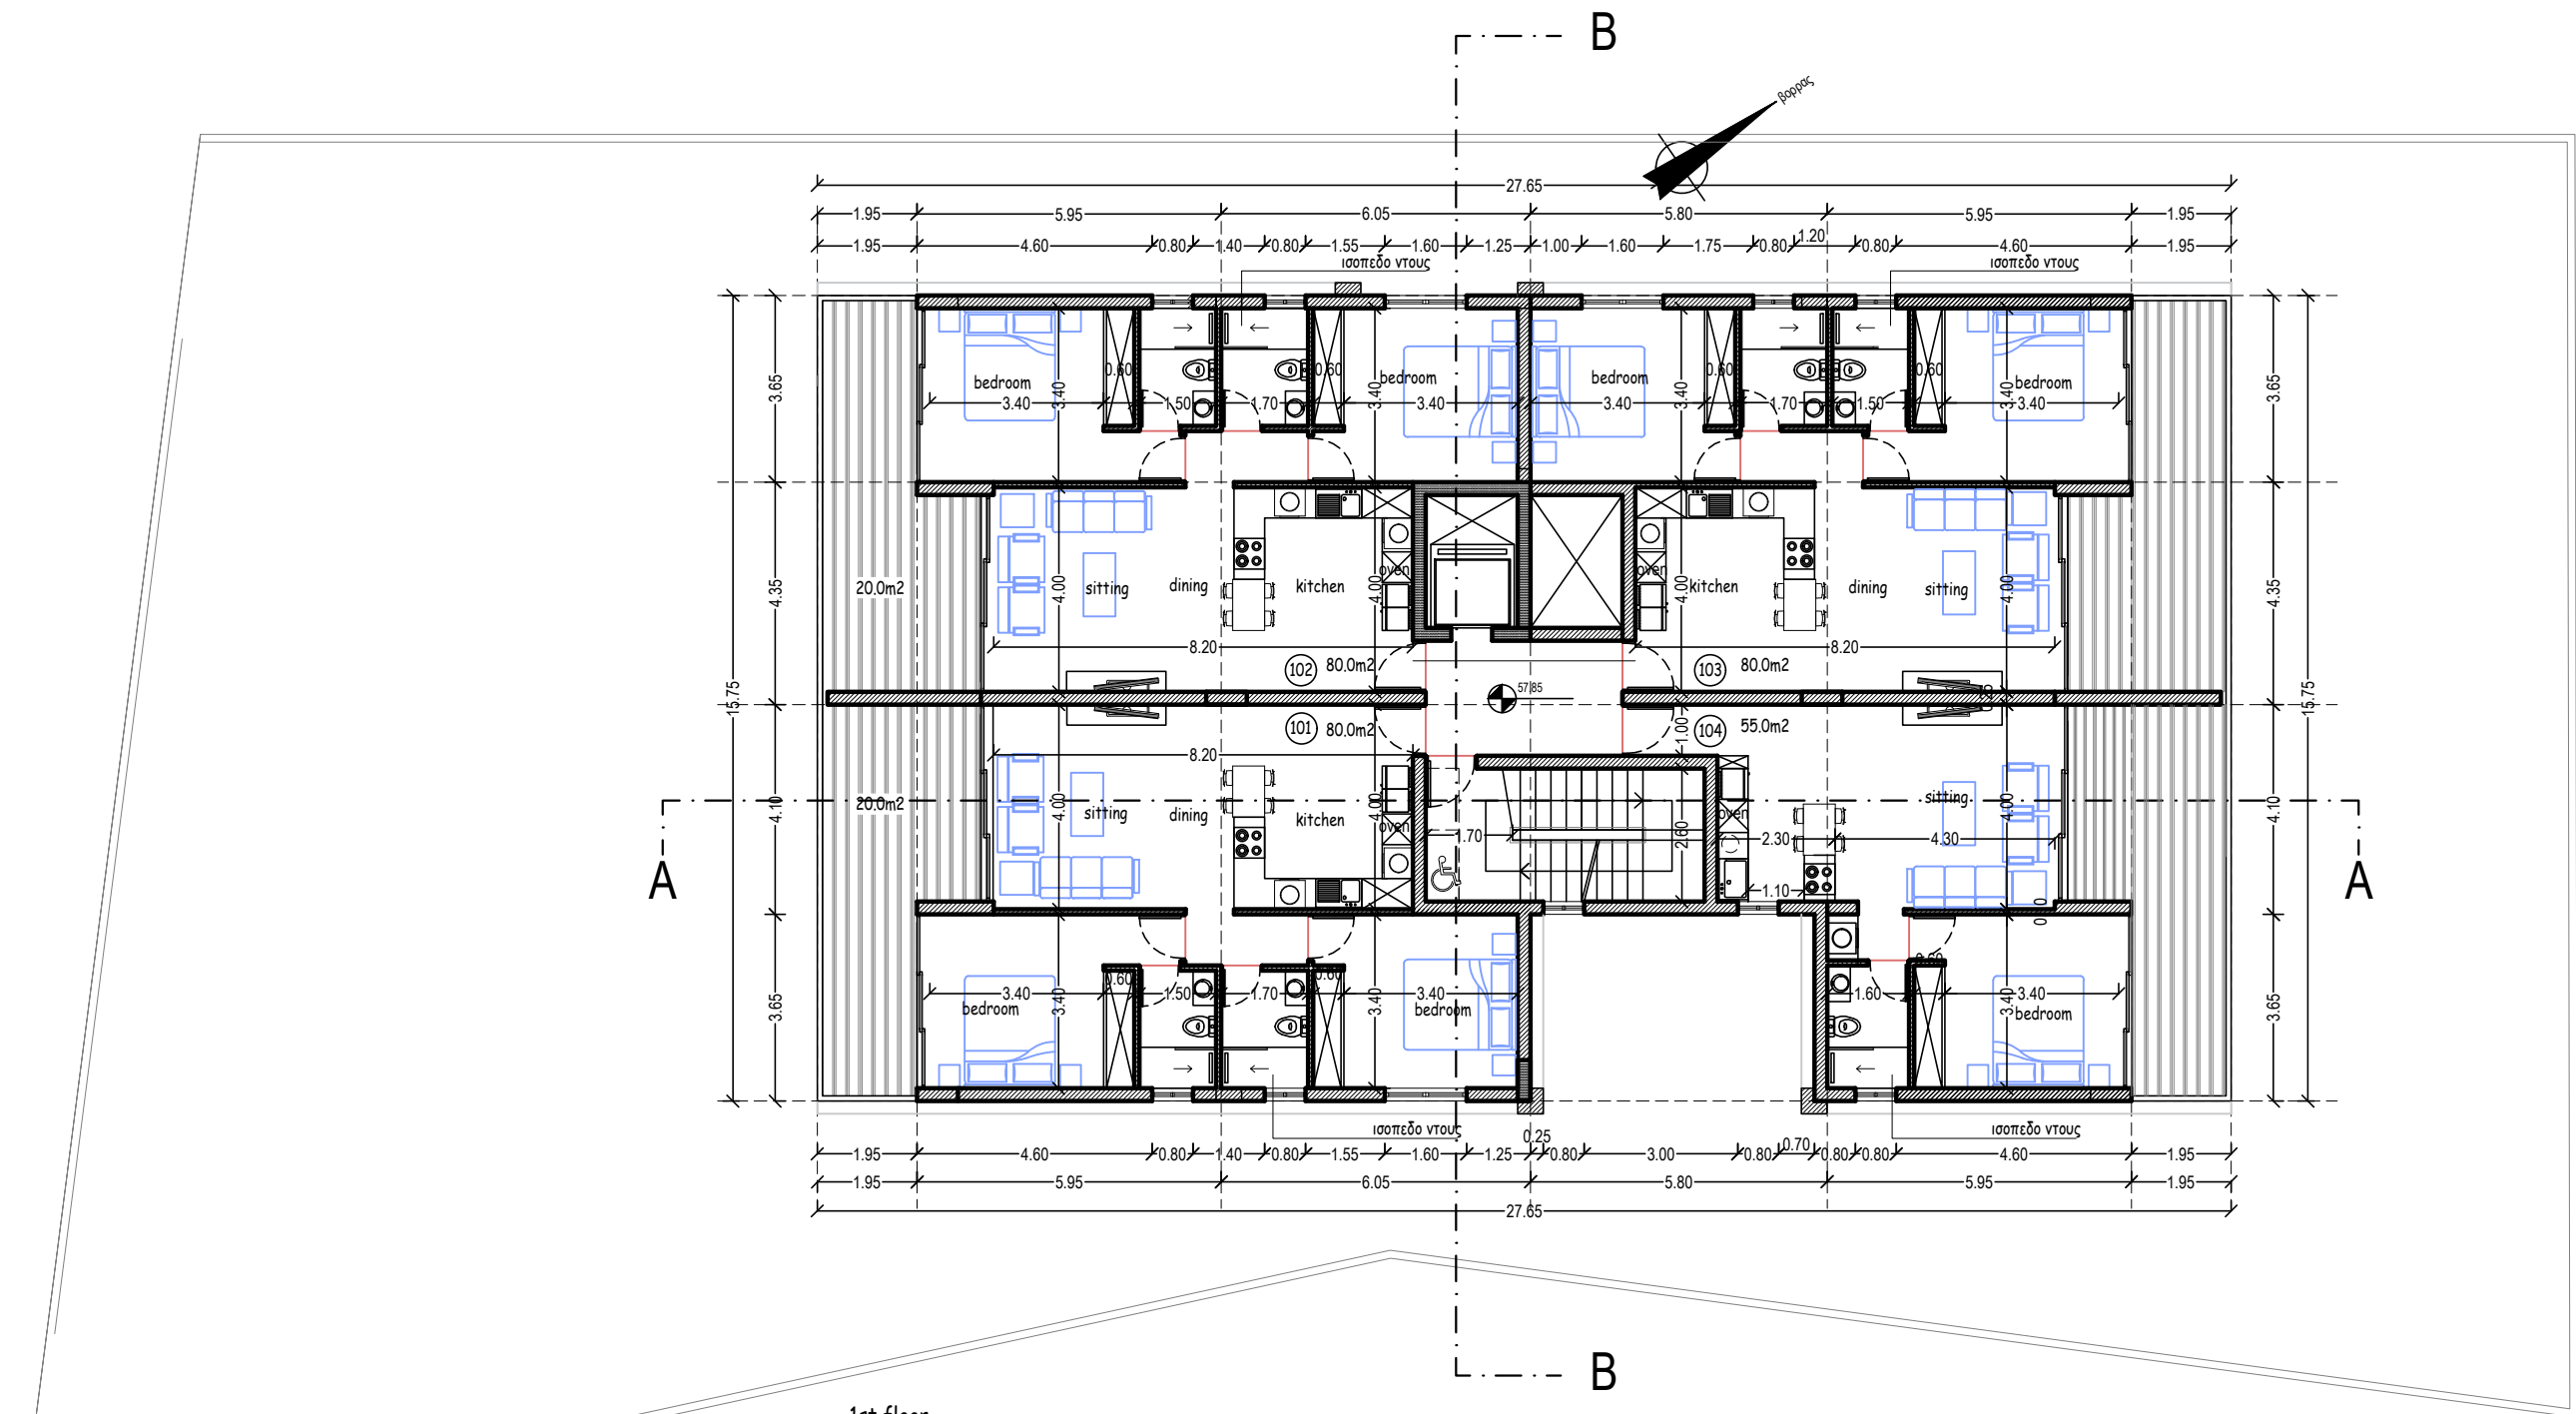

- 1st floor**
- 101 (2bd flat): Internal cov. area=80.0 m2  
cov.ver.= 20.0m2
  - 102 (2bd flat): Internal cov. area=80.0 m2  
cov.ver.= 20.0m2
  - 103 (2bd flat): Internal cov. area=80.0 m2  
cov.ver.= 20.0m2
  - 104 (1bd flat): Internal cov. area=55.0 m2  
cov.ver.= 20.0m2

A.H.I.R. LIMITED	ΘΕΣΗ: <b>pafos</b>	ΚΛΙΜΑΚΑ: 1:100	νεοφ. νικολαΐδη, 65 flora court- bl.A- γρ.201 παφος, 8011 τηλ. 26943487/26950071 fax 26941727 akantoniou@cvtanet.com.cy	ΥΠΟΓΡΑΦΗ:  ΣΦΡΑΓΙΔΑ:
	A.E. 0/27660	ΧΡΟΝΟΣ ΜΕΛΕΤΗΣ: NOV. 2022		
HORIZON VIEW	Φ./Σχ. 0/2-147-348 τέμ. 851	COMP.: 0-Αρχιτεκτονικές μελέτες / 0-ANTONIS	A & K ΑΝΤΩΝΙΟΥ- ΑΡΧΙΤΕΚΤΟΝΕΣ ΜΗΧΑΝΙΚΟΙ Ε.Π.Ε	ΑΡΙΘΜΟΣ ΣΧΕΔΙΟΥ:
	Εμβαδό Τεμαχίου: 1478m2	ΑΡΧΕΙΟ: /AHIR 851/ ahir 851.dwg		

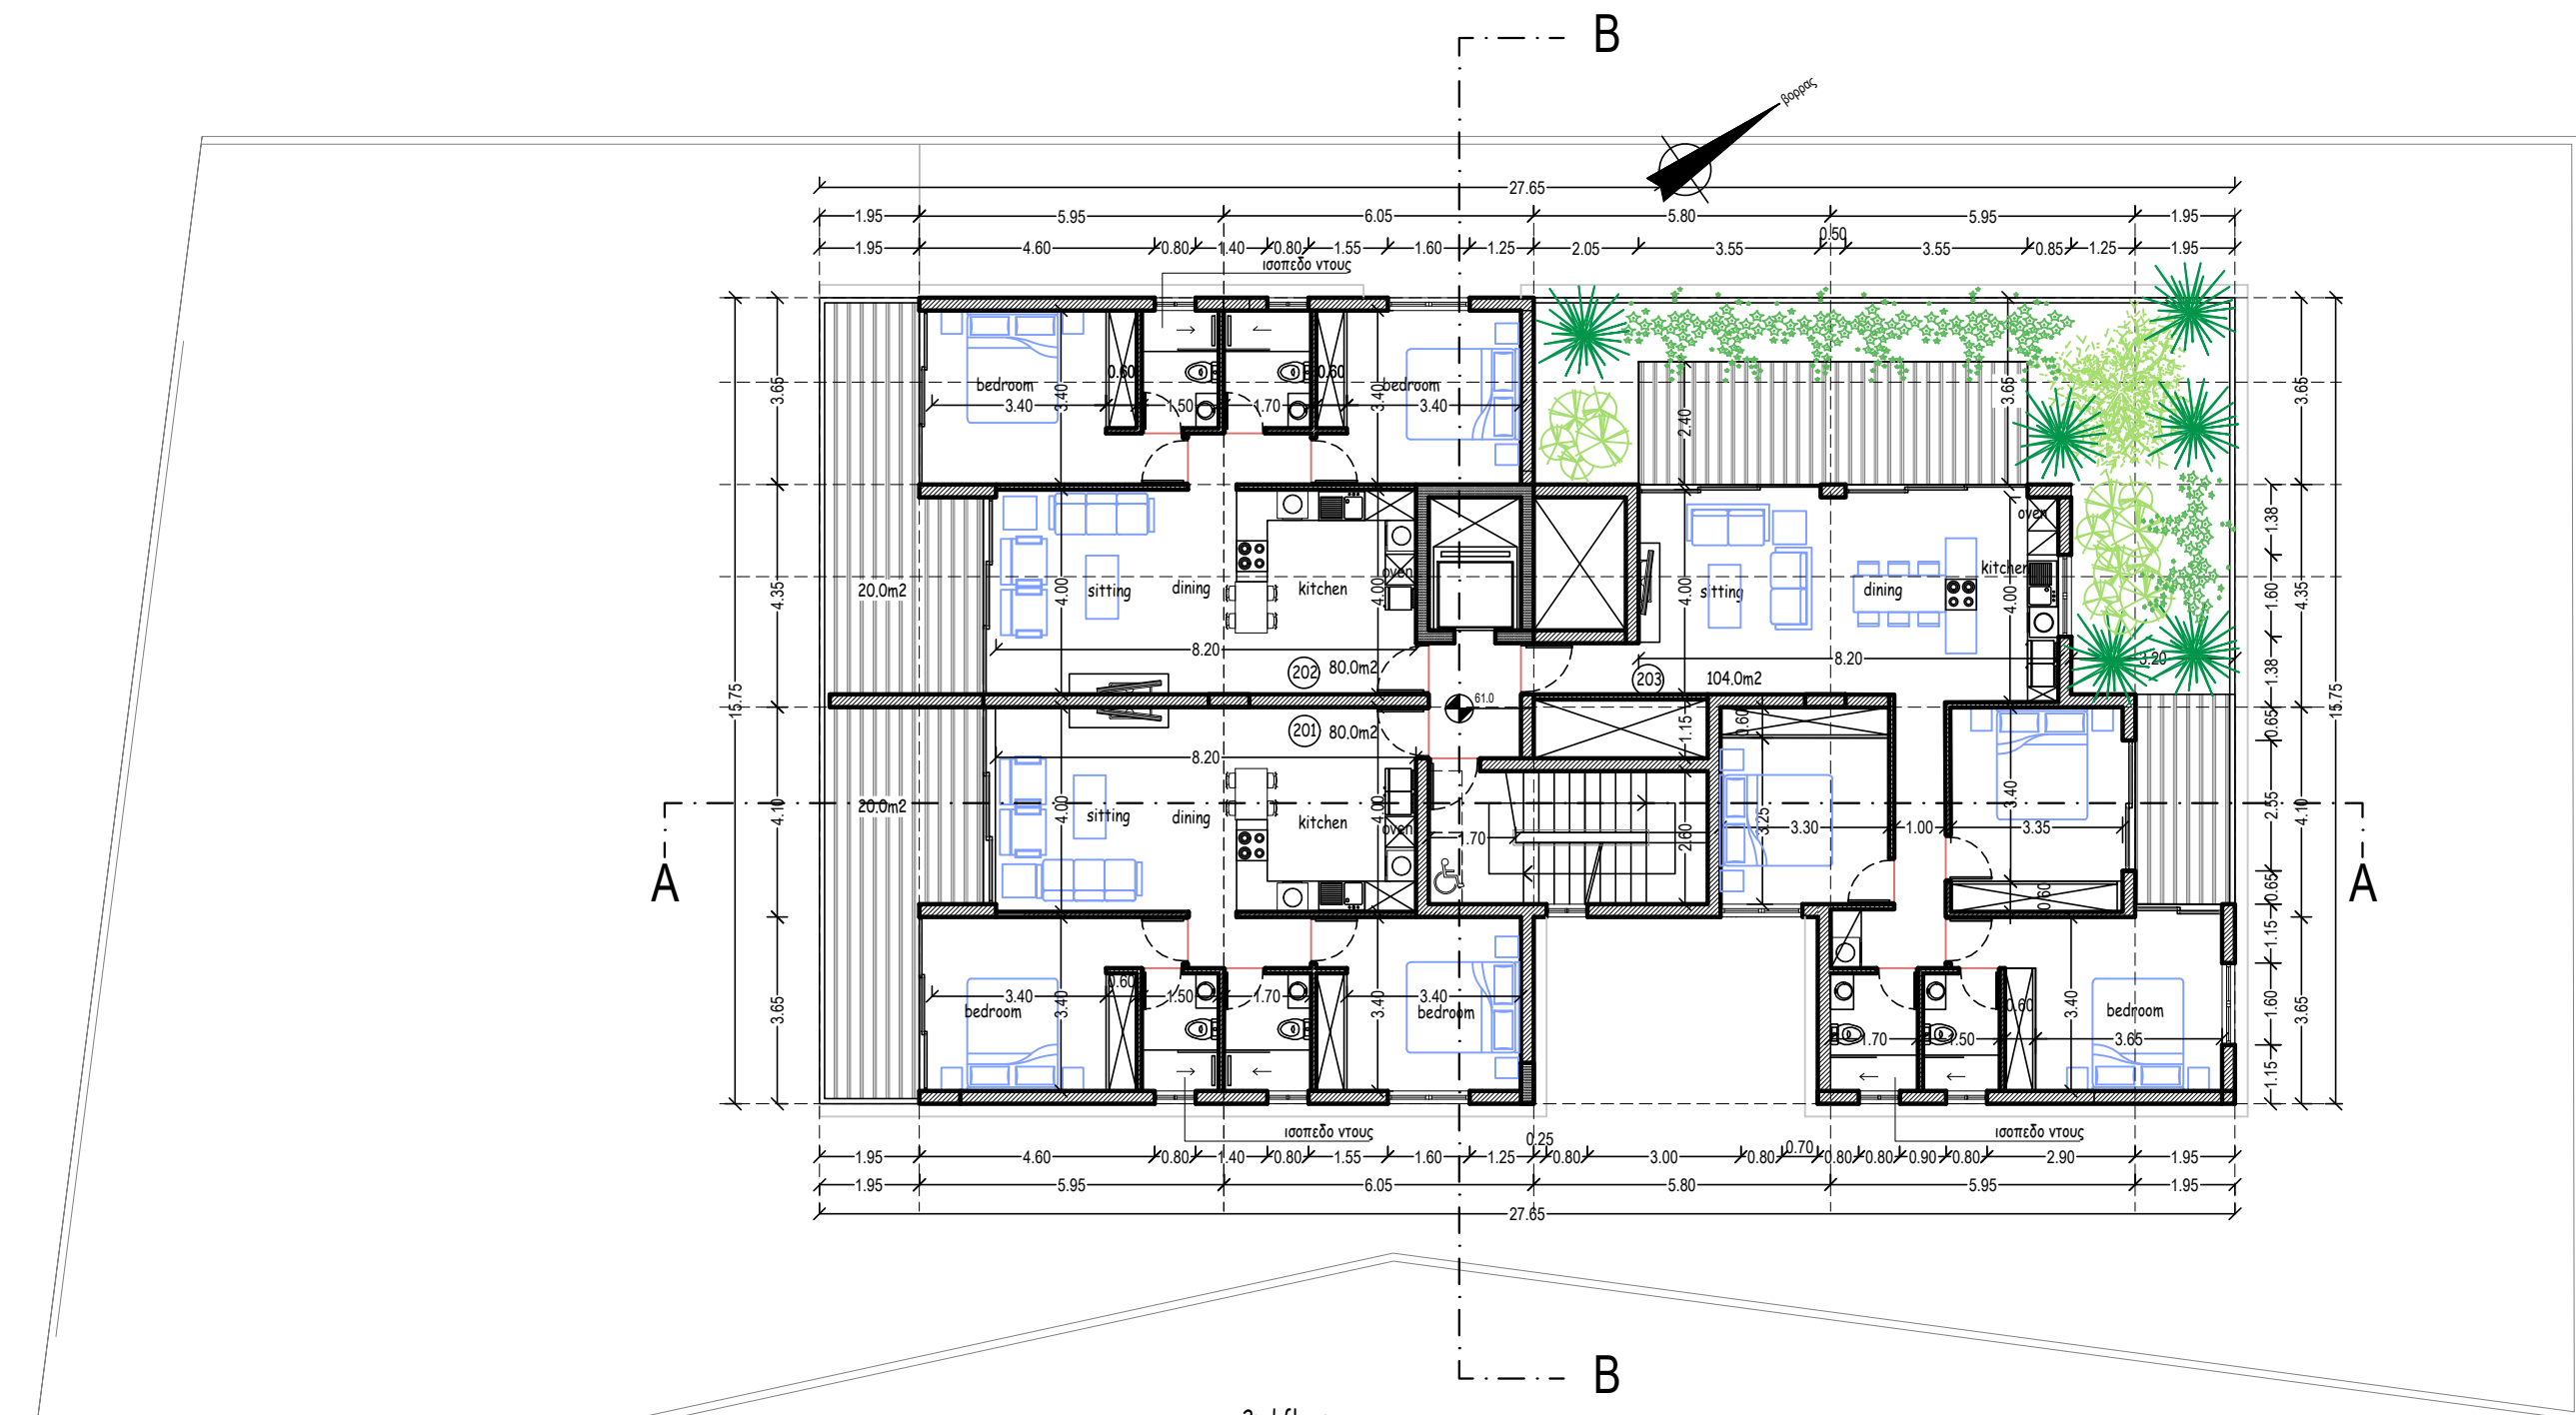

**2nd floor**

201 (2bd flat): Internal cov. area=80.0 m2  
cov.ver.= 20.0m2

202 (2bd flat): Internal cov. area=80.0 m2  
cov.ver.= 20.0m2

203 (3bd flat): Internal cov. area=104.0 m2  
cov.ver.= 25.0m2

A.H.I.R. LIMITED

ΘΕΣΗ: **pafos**

ΚΛΙΜΑΚΑ: 1:100

νεοφ. νικολαΐδη, 65  
flora court- bl.A- γρ.201  
παφος, 8011

**A & K ΑΝΤΩΝΙΟΥ- ΑΡΧΙΤΕΚΤΟΝΕΣ  
ΜΗΧΑΝΙΚΟΙ Ε.Π.Ε**

ΥΠΟΓΡΑΦΗ:

HORIZON VIEW

A.E. 0/27660

ΧΡΟΝΟΣ ΜΕΛΕΤΗΣ: NOV. 2022

τηλ. 26943487/26950071  
fax 26941727

ΣΦΡΑΓΙΔΑ :

Φ./Σχ. 0/2-147-348 τέμ. 851

COMP.: 0-Αρχιτεκτονικές μελέτες / 0-ANTONIS


akantoniou@cytanet.com.cy

ΑΡΙΘΜΟΣ ΣΧΕΔΙΟΥ:

Εμβαδό Τεμαχίου: 1478m2

ΑΡΧΕΙΟ: /AHIR 851/ ahir 851.dwg

2nd FLOOR PLAN

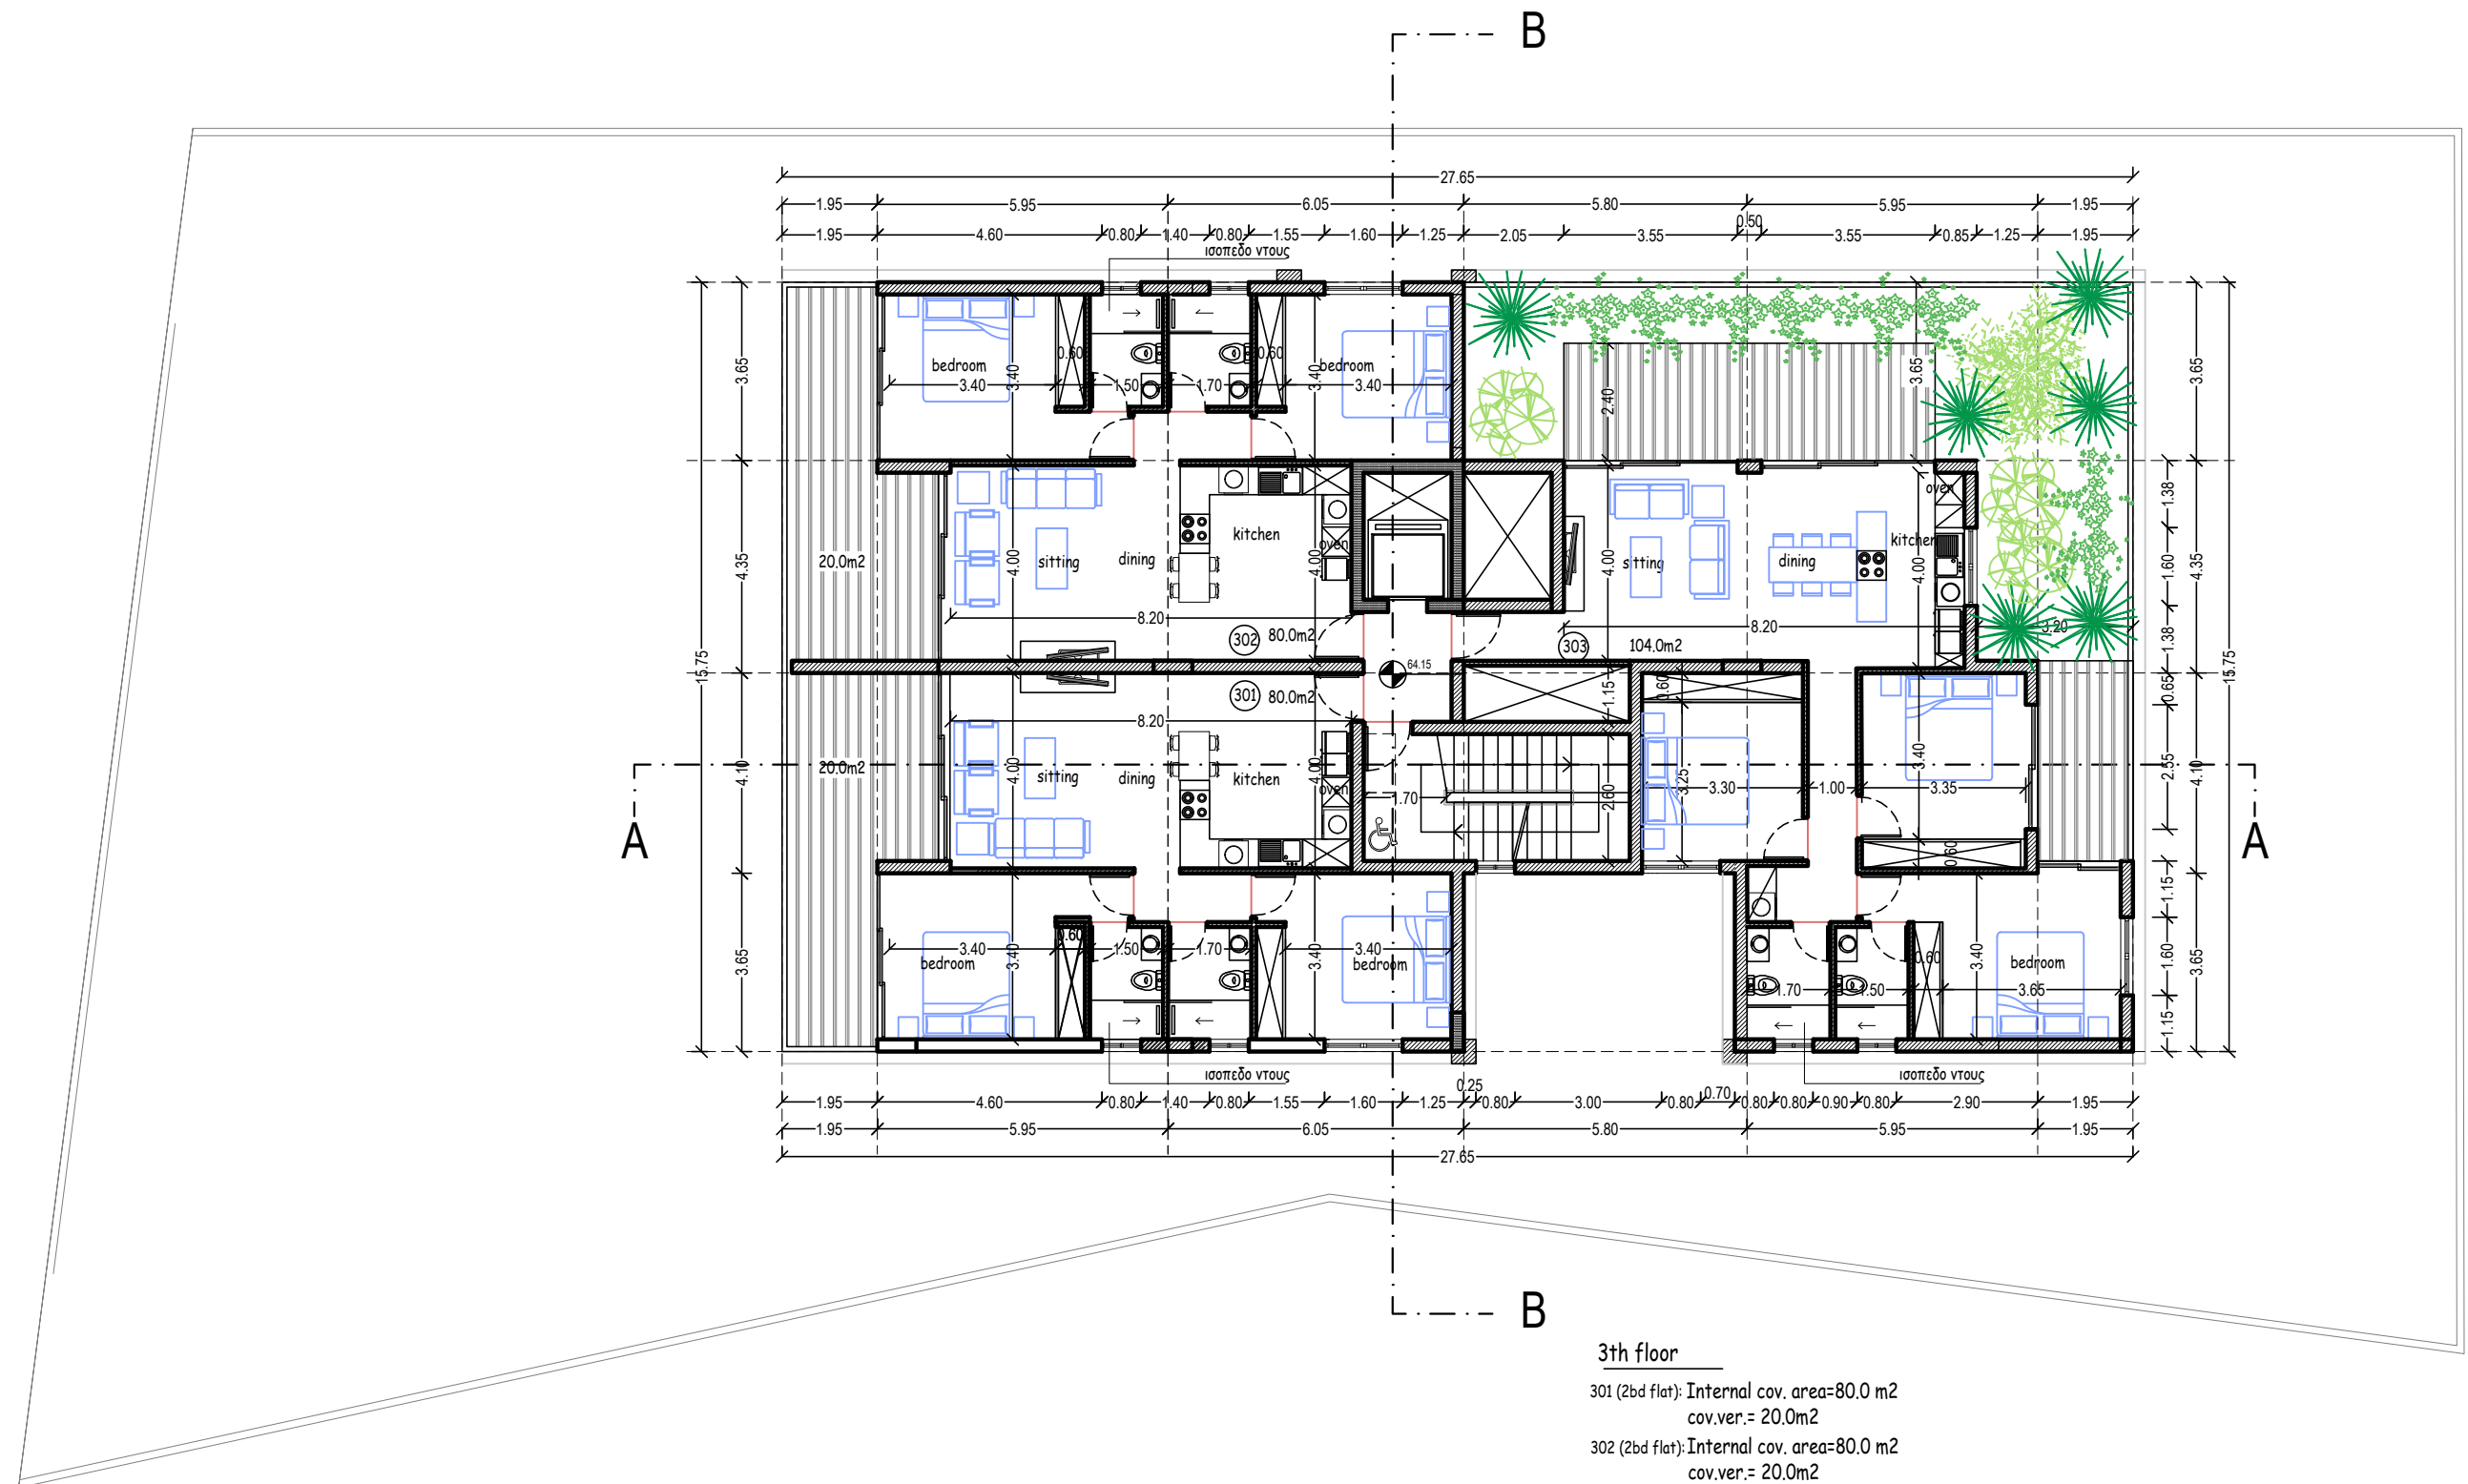

**3th floor**

301 (2bd flat): Internal cov. area=80.0 m2  
cov.ver.= 20.0m2

302 (2bd flat): Internal cov. area=80.0 m2  
cov.ver.= 20.0m2

303 (3bd flat): Internal cov. area=104.0 m2  
cov.ver.= 25.0m2

A.H.I.R. LIMITED

ΘΕΣΗ: **pafos**

ΚΛΙΜΑΚΑ: 1:100

νεοφ. νικολαΐδη, 65  
flora court- bl.A- γρ.201  
παφος, 8011

**A & K ΑΝΤΩΝΙΟΥ- ΑΡΧΙΤΕΚΤΟΝΕΣ  
ΜΗΧΑΝΙΚΟΙ Ε.Π.Ε**

ΥΠΟΓΡΑΦΗ:

HORIZON VIEW

A.E. 0/27660

ΧΡΟΝΟΣ ΜΕΛΕΤΗΣ: NOV. 2022

τηλ. 26943487/26950071  
fax 26941727

ΣΦΡΑΓΙΔΑ:

Φ./Σχ. 0/2-147-348 τεμ. 851

COMP.: 0-Αρχιτεκτονικές μελέτες / 0-ANTONIS

akantoniou@cvtanet.com.cy

ΑΡΙΘΜΟΣ ΣΧΕΔΙΟΥ:

Εμβαδό Τεμαχίου: 1478m2

ΑΡΧΕΙΟ: /AHIR 851/ ahir 851.dwg

3rd FLOOR PLAN