

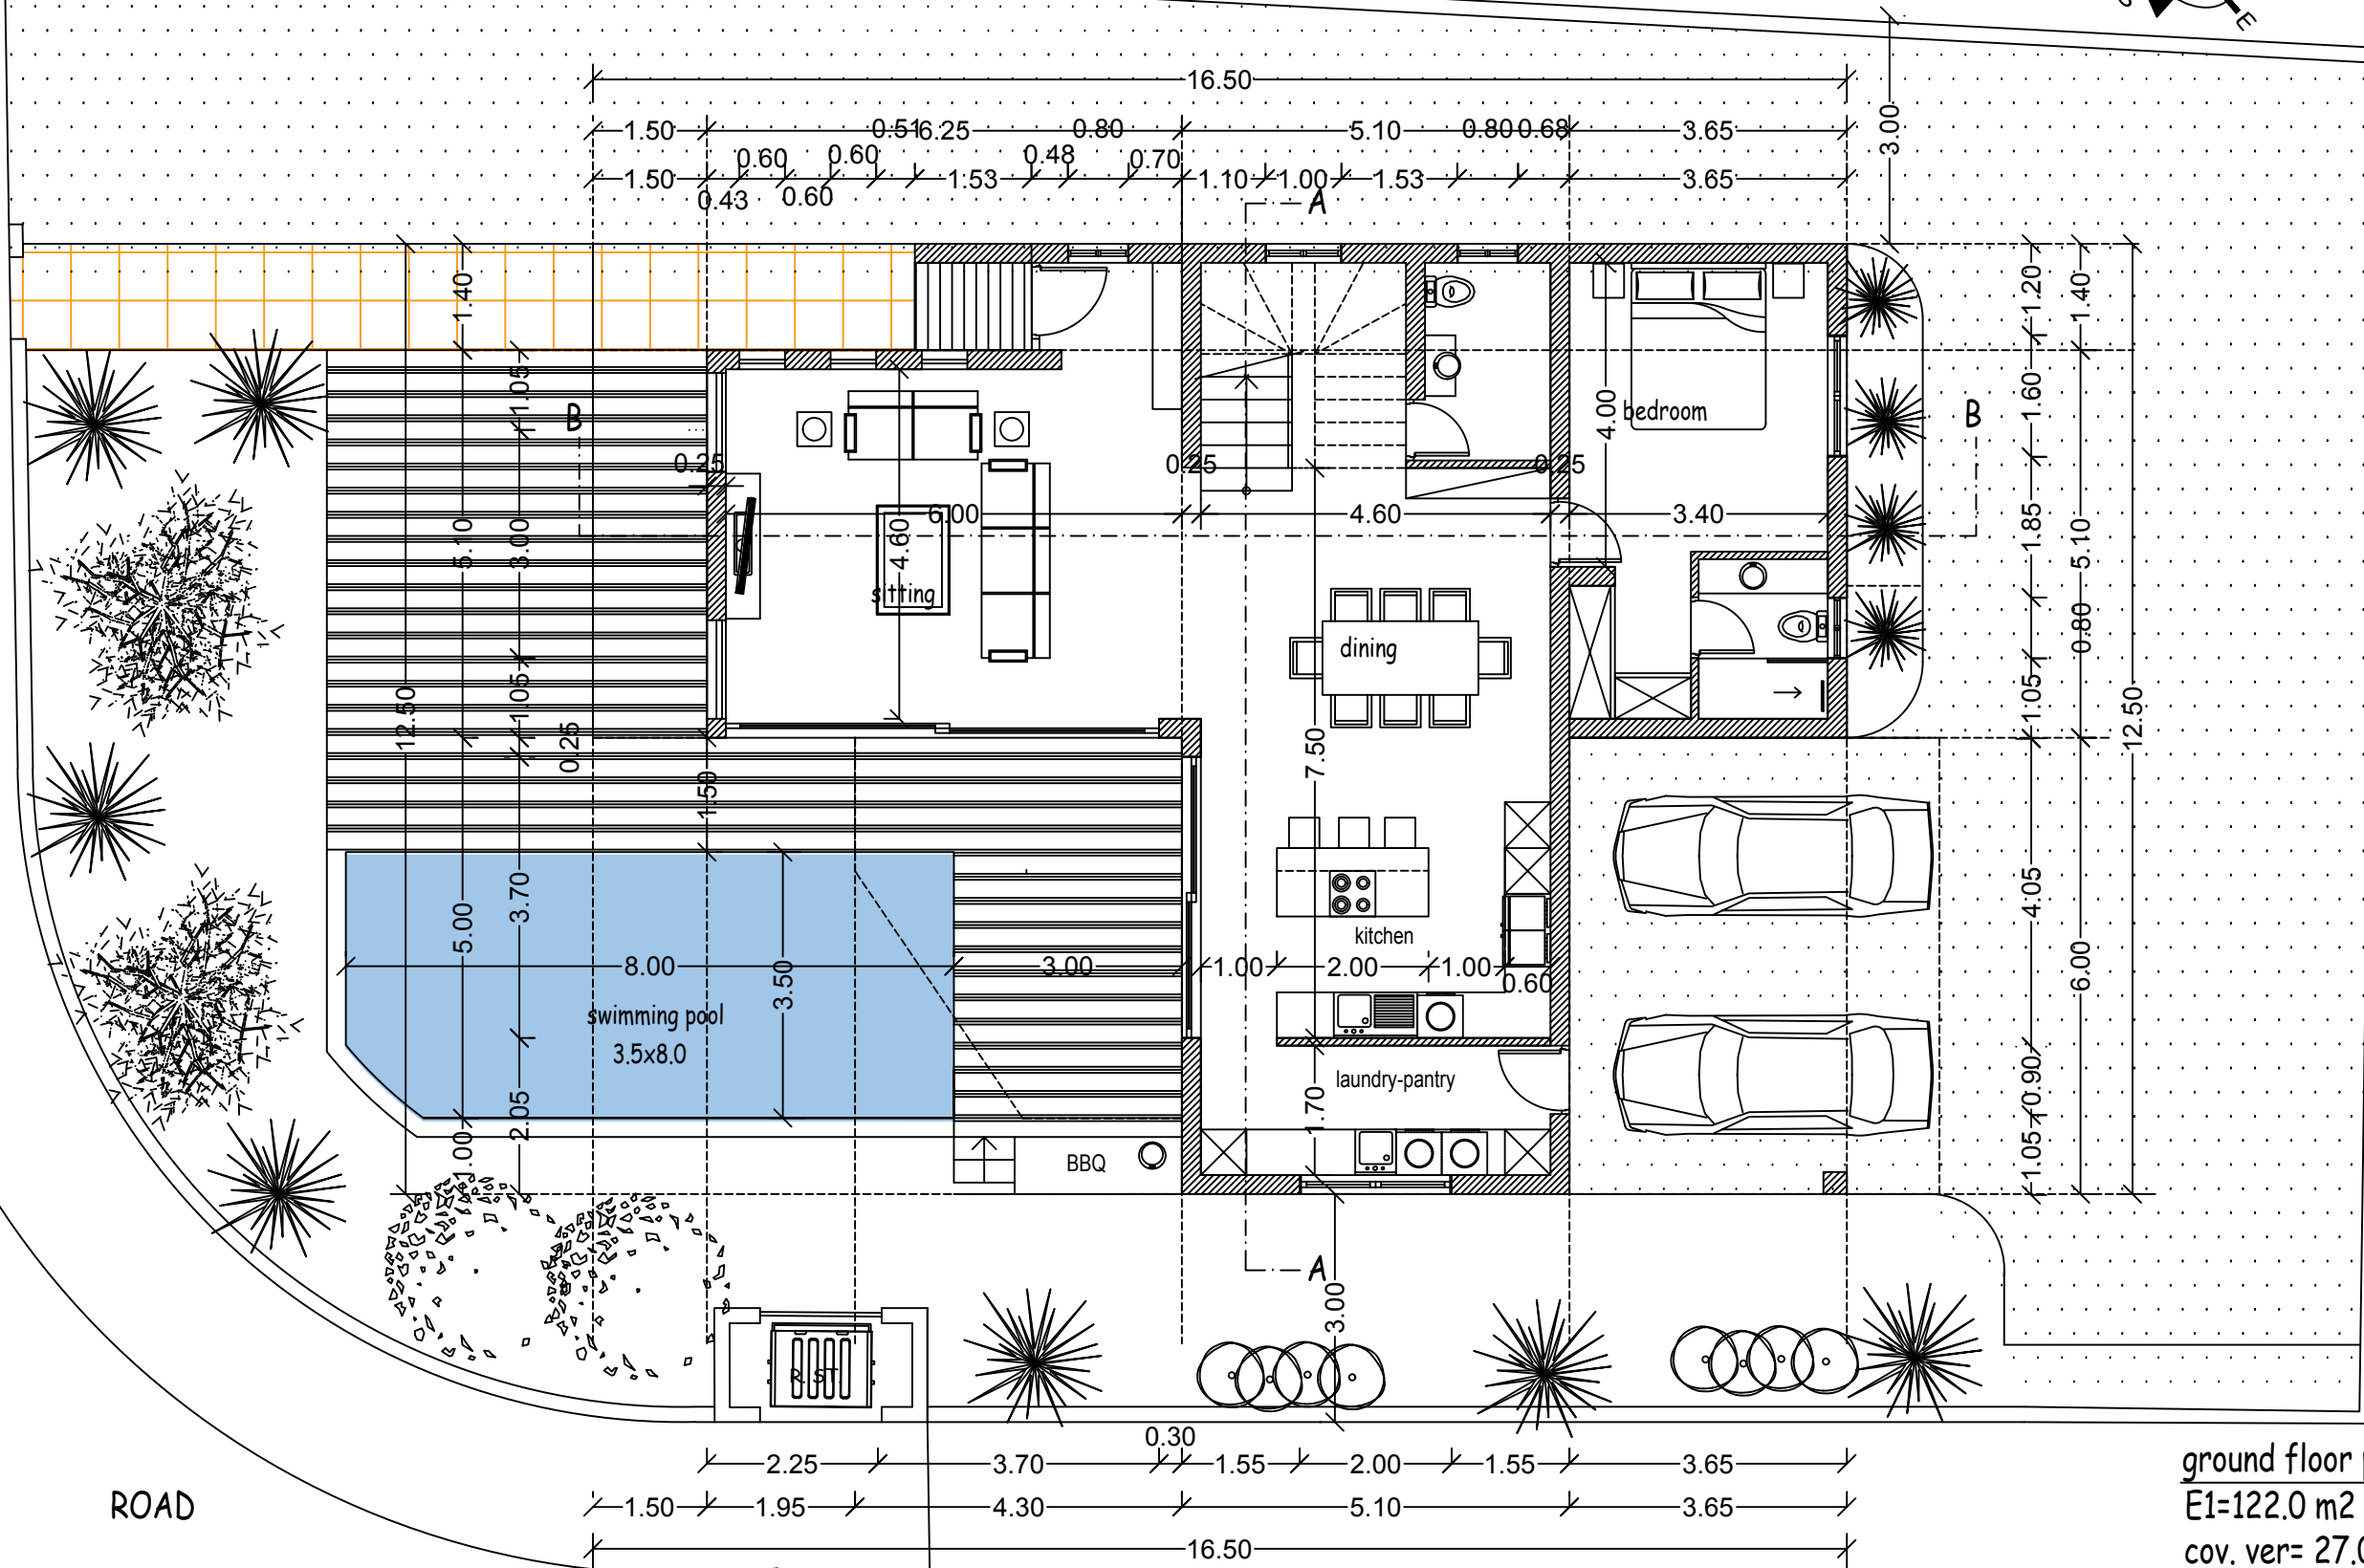
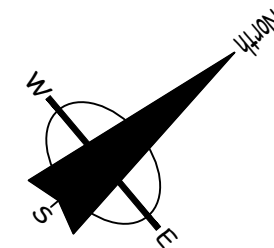


ROAD

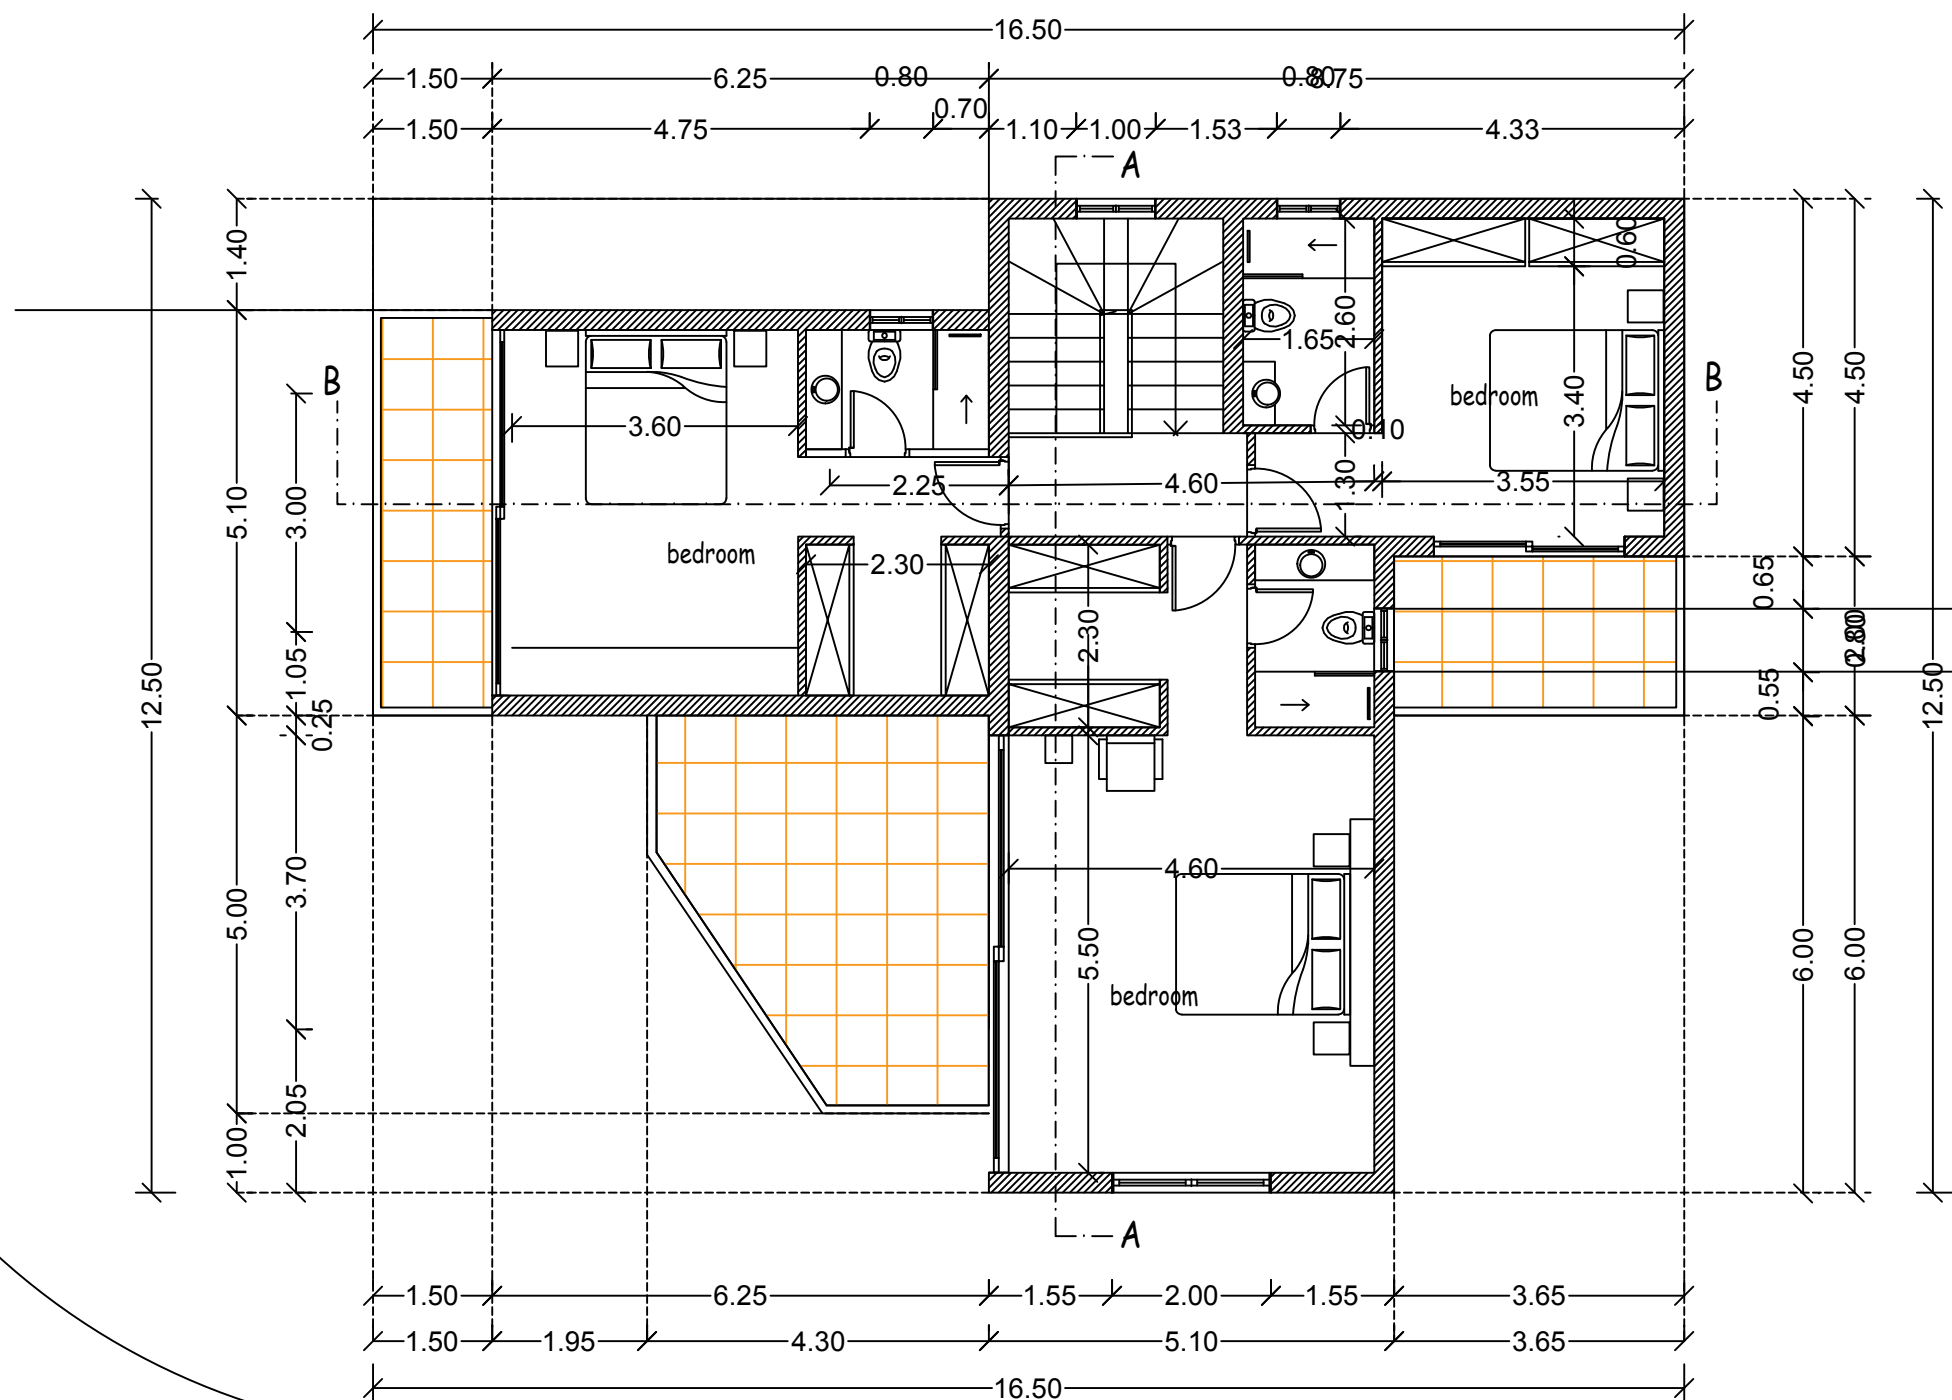

ground floor plan
E1=122.0 m2
cov. ver= 27.0 m2
swimming pool= 28.0 m2

ΕΡΓΟΔΟΤΗΣ: A.H.I.R. LIMITED	ΤΟΠΟΘΕΣΙΑ: Πεγεια, Παφος	COMP.: Public / 0-Αρχιτεκτονικές μελέτες / 0-ANTONIS	νεοφ. νικολαϊδη, 65 flora court- bl.A- γρ.201 παφος, 8011 τηλ. 26943487/26950071 fax 26941727 info@ak-antoniou.com akantoniou@cytanet.com.cy	Α & Κ ΑΝΤΩΝΙΟΥ ΑΡΧΙΤΕΚΤΟΝΕΣ ΜΗΧΑΝΙΚΟΙ Ε.Π.Ε. ΗΕ 415966	ΥΠΟΓΡΑΦΗ: ΣΦΡΑΓΙΔΑ:
		ΑΡΧΕΙΟ: / AMIN/ pegeia 262.dwg			
		ΧΡΟΝΟΣ ΜΕΛΕΤΗΣ: june 2023			
ΕΡΓΟ:	A.E. 44248		site plan ground floor plan	ΚΛΙΜ: 1:100	ΑΡΙΘΜΟΣ ΣΧΕΔΙΟΥ: 1
	Φ./Σχ. 44/15 τεμ. 262				

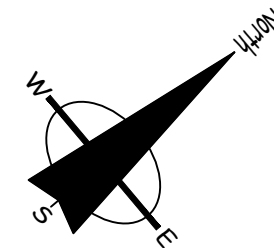


1st floor plan

E1=112.0 m2

cov. ver= 34.0 m2


ΕΡΓΟΔΟΤΗΣ: A.H.I.R. LIMITED	ΤΟΠΟΘΕΣΙΑ: Πεγεια, Παφος	COMP.: Public / 0-Αρχιτεκτονικές μελέτες / 0-ANTONIS		νεοφ. νικολαϊδη, 65 flora court- bl.A- γρ.201 παφος, 8011 τηλ. 26943487/26950071 fax 26941727 info@ak-antoniou.com akantoniou@cytanet.com.cy	A & K ΑΝΤΩΝΙΟΥ ΑΡΧΙΤΕΚΤΟΝΕΣ ΜΗΧΑΝΙΚΟΙ Ε.Π.Ε. ΗΕ 415966	ΥΠΟΓΡΑΦΗ:	
		ΑΡΧΕΙΟ: / AMIN/ pegeia 262.dwg				ΣΦΡΑΓΙΔΑ:	ΚΛΙΜ: 1:100
ΕΡΓΟ:	A.E. 44248	ΧΡΟΝΟΣ ΜΕΛΕΤΗΣ: june 2023			1st floor plan	ΑΡΙΘΜΟΣ ΣΧΕΔΙΟΥ:	
	Φ./Σχ. 44/15 τεμ. 262					A3	2

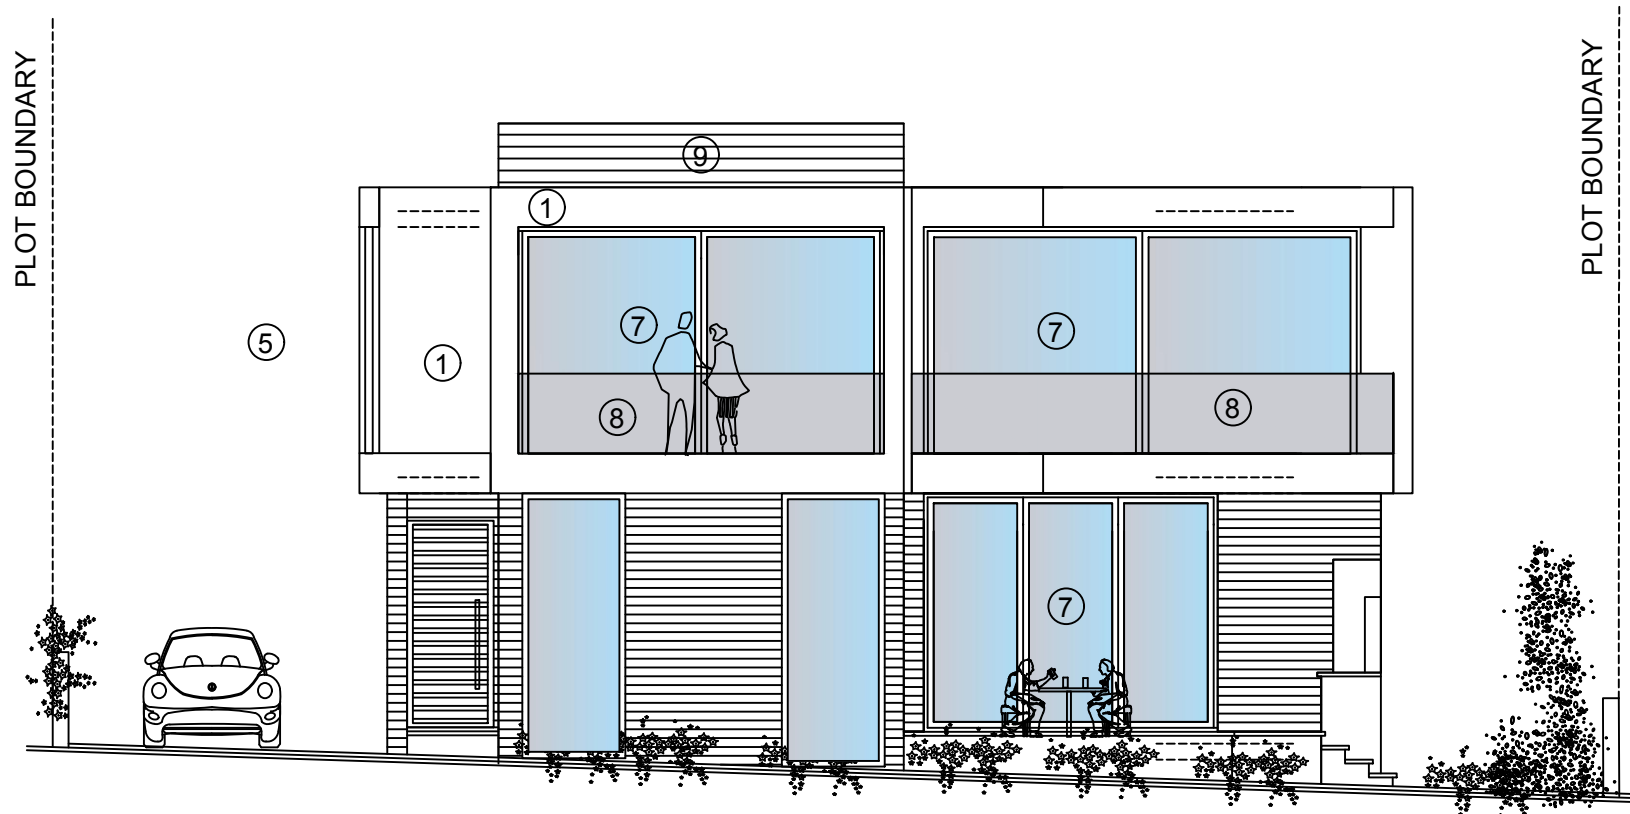

δυτική οψη


Υλικά:

- 1 βαφή άσπρου χρώματος
- 2 βαφή σκούρου χρώματος
- 3 εμφανές μπετον (fair-face)
- 4 μπετόν σανιδωτό
- 5 μεταλλικά λούβρα 5x20εκ.
- 6 επένδυση με πέτρα
- 7 πορτοπαράθυρα απο αλουμίνιο σκούρου χρώματος
- 8 γιάλλινο κιγκλίδωμα
- 9 λουβρα αλουμινιου
- 10 deck
- 11 hpl

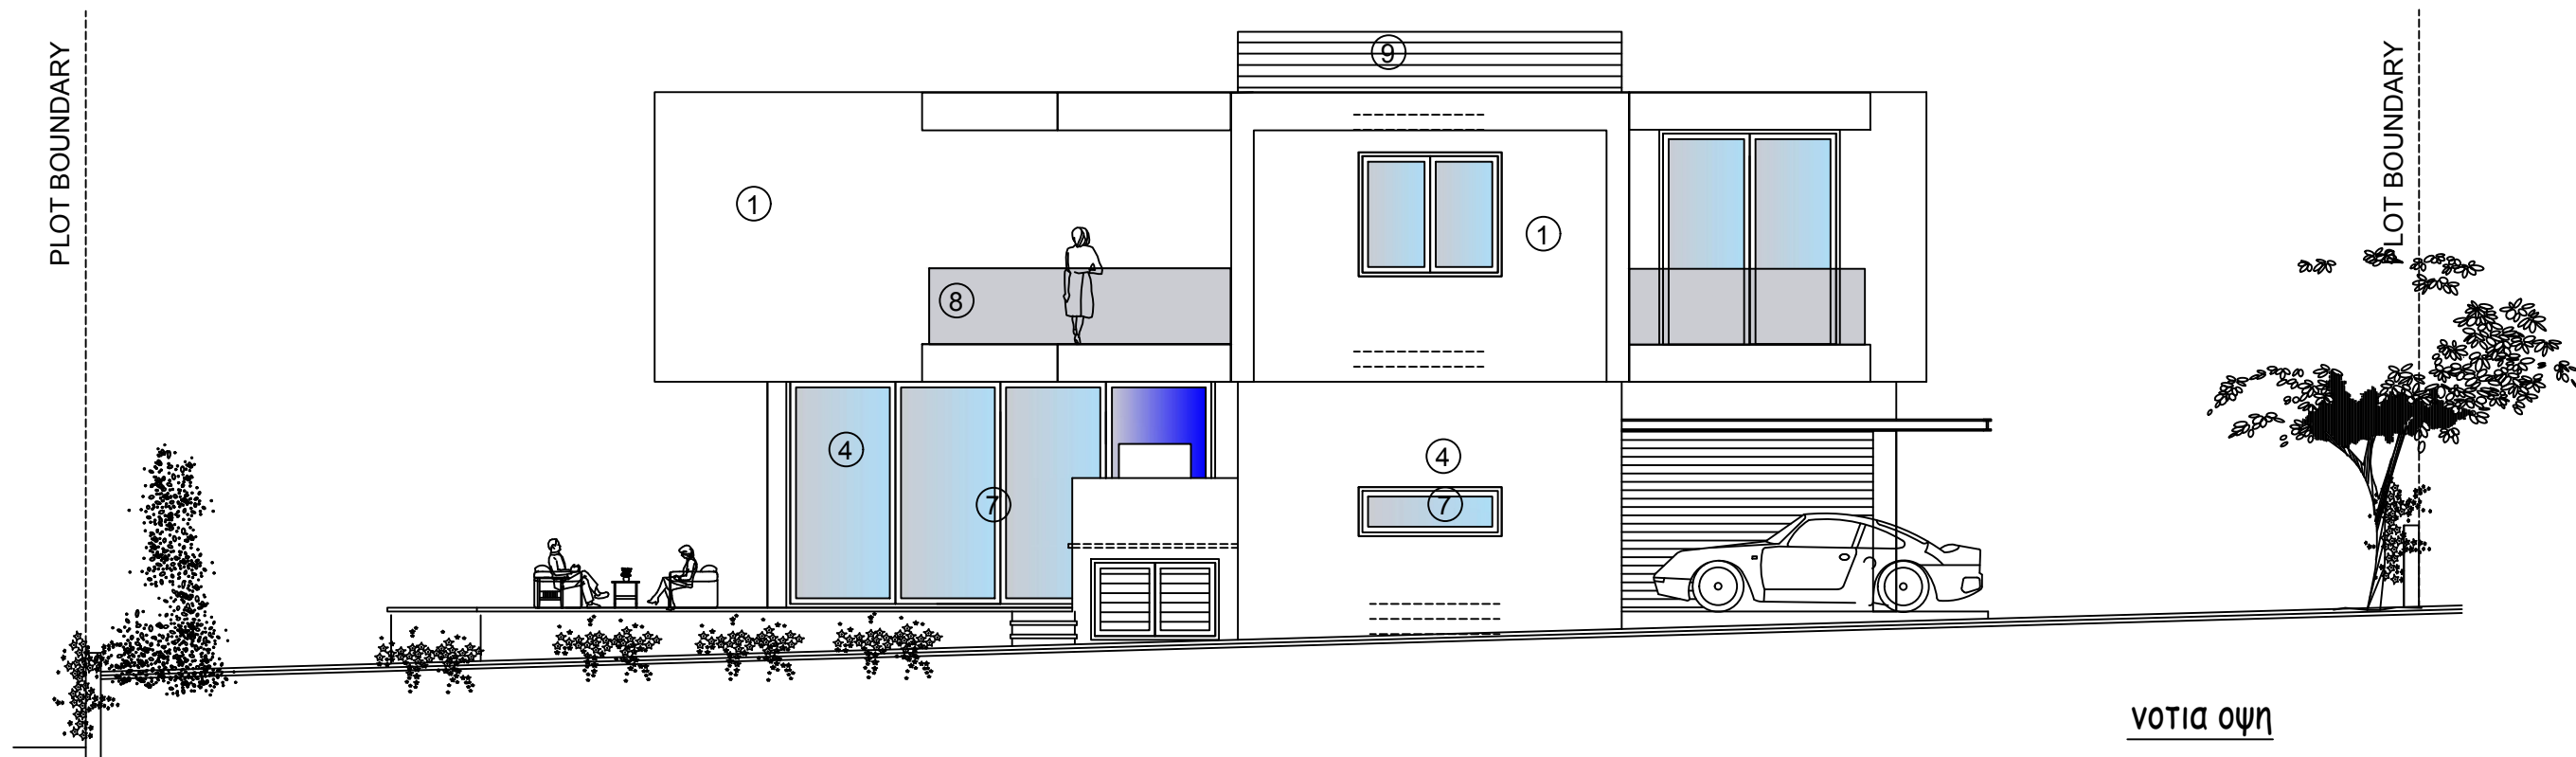


νοτια οψη

ΕΡΓΟΔΟΤΗΣ: A.H.I.R. LIMITED	ΤΟΠΟΘΕΣΙΑ: Πεγεια, Παφος	COMP.: Public / 0-Αρχιτεκτονικές μελέτες / 0-ANTONIS		νεοφ. νικολαιδη, 65 flora court- bl.A- γρ.201 παφος, 8011 τηλ. 26943487/26950071 fax 26941727 info@ak-antoniou.com akantoniou@cytanet.com.cy	A & K ΑΝΤΩΝΙΟΥ ΑΡΧΙΤΕΚΤΟΝΕΣ ΜΗΧΑΝΙΚΟΙ Ε.Π.Ε. ΗΕ 415966	ΥΠΟΓΡΑΦΗ:	
ΕΡΓΟ:	A.E. 44248	ΑΡΧΕΙΟ: / AMIN/ pegeia 262.dwg				ΣΦΡΑΓΙΔΑ:	
	Φ./Σχ. 44/15 τεμ. 262	ΧΡΟΝΟΣ ΜΕΛΕΤΗΣ: june 2023			elevations	ΚΛΙΜ: 1:100 A3	ΑΡΙΘΜΟΣ ΣΧΕΔΙΟΥ: 5

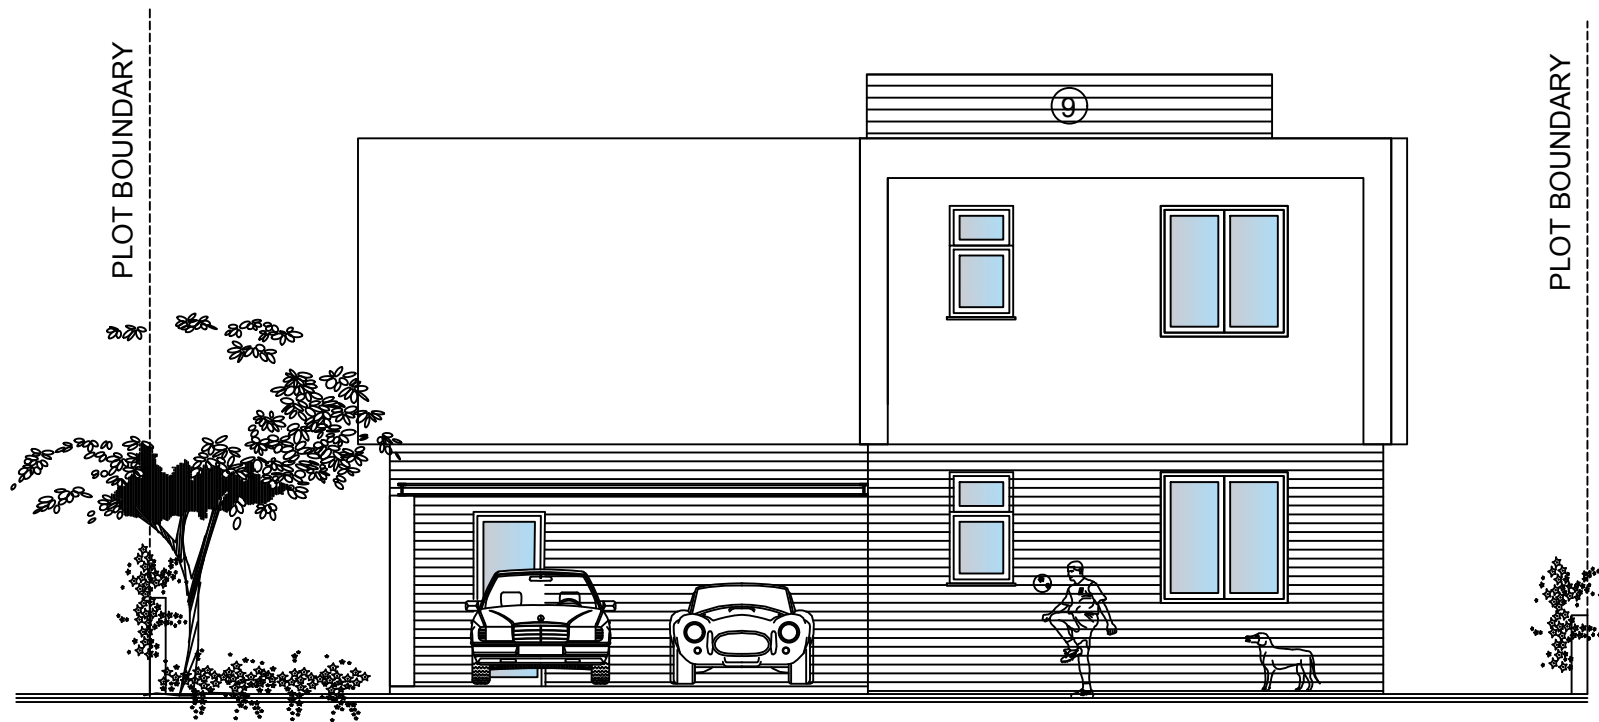

Υλικά:

- 1 βαφή άσπρου χρώματος
- 2 βαφή σκούρου χρώματος
- 3 εμφανές μπετον (fair-face)
- 4 μπετόν σανιδωτό
- 5 μεταλλικά λούβρα 5x20εκ.
- 6 επένδυση με πέτρα
- 7 πορτοπαράθυρα απο αλουμίνιο σκούρου χρώματος
- 8 γιάλινο κιγκλίδωμα
- 9 λουβρα αλουμινιου
- 10 deck
- 11 hpl

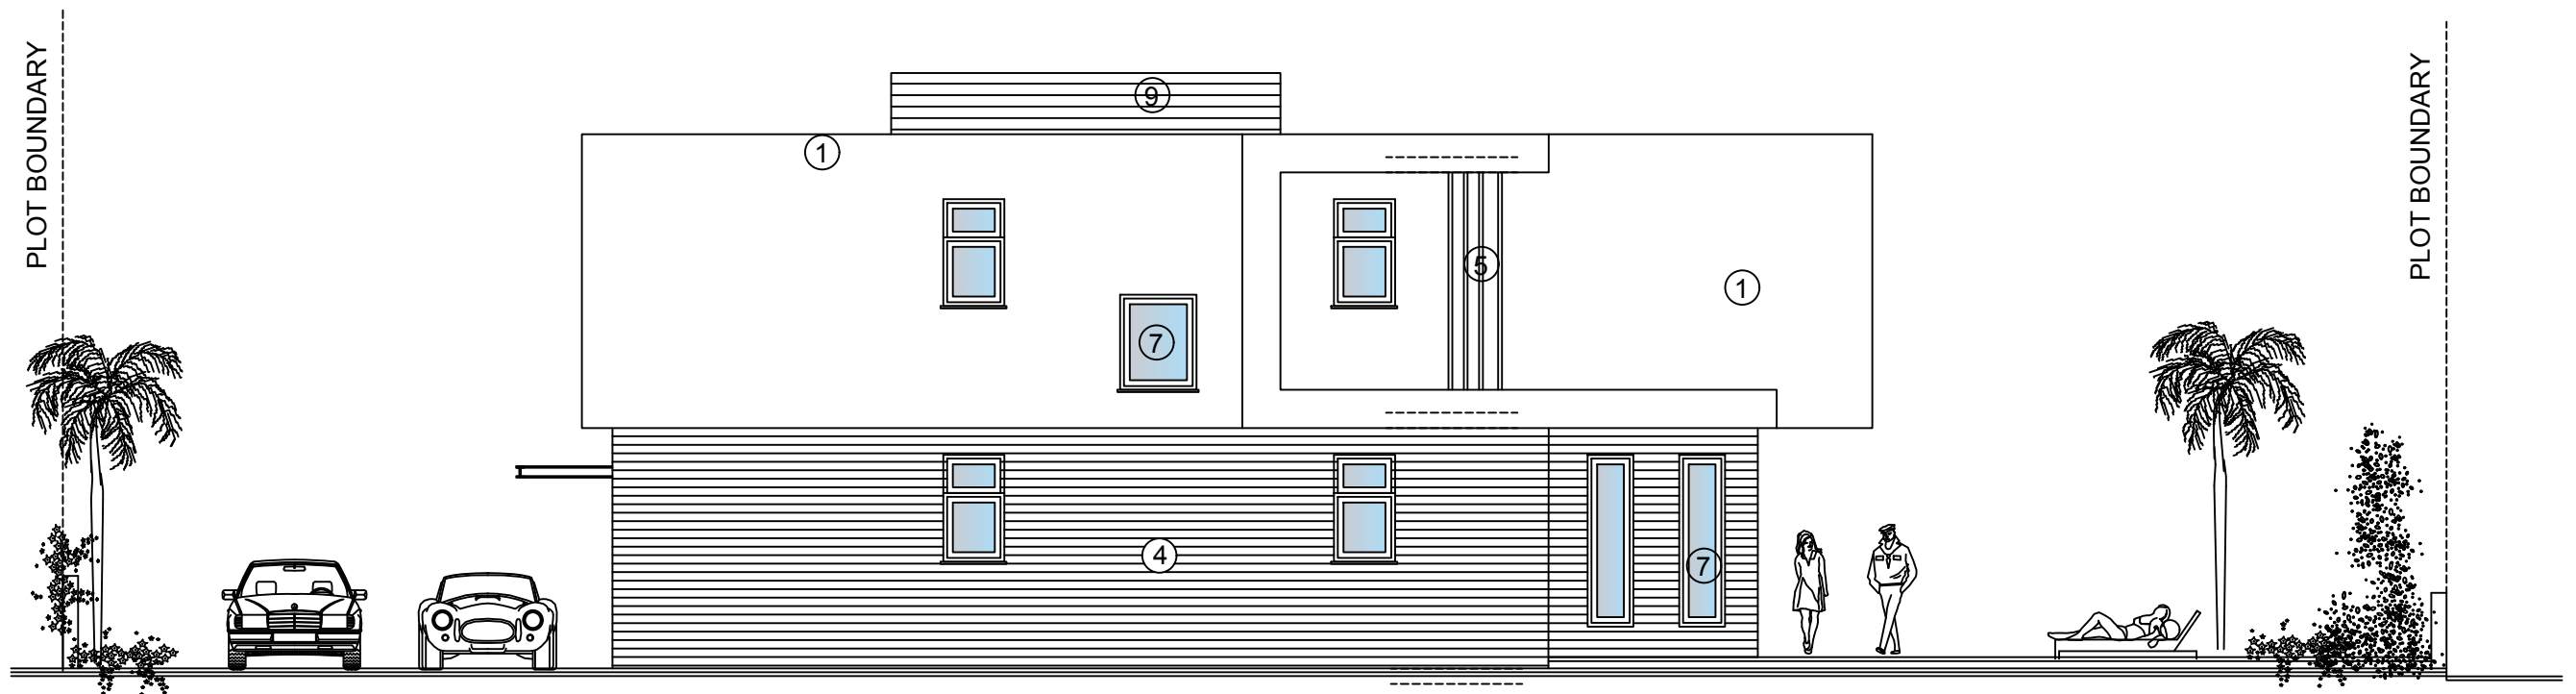

ΕΡΓΟΔΟΤΗΣ:	ΤΟΠΟΘΕΣΙΑ:	COMP.: Public / 0-Αρχιτεκτονικές μελέτες / 0-ANTONIS		νεοφ. νικολαϊδη, 65 flora court- bl.A- γρ.201 παφος, 8011 τηλ. 26943487/26950071 fax 26941727 info@ak-antoniou.com akantoniou@cytanet.com.cy	A & K ΑΝΤΩΝΙΟΥ ΑΡΧΙΤΕΚΤΟΝΕΣ ΜΗΧΑΝΙΚΟΙ Ε.Π.Ε. ΗΕ 415966	ΥΠΟΓΡΑΦΗ:	
A.H.I.R. LIMITED	Πεγεια, Παφος	ΑΡΧΕΙΟ: / AMIN/ pegeia 262.dwg				ΣΦΡΑΓΙΔΑ :	
ΕΡΓΟ:	A.E. 44248	ΧΡΟΝΟΣ ΜΕΛΕΤΗΣ: june 2023				ΚΛΙΜ: 1:100	ΑΡΙΘΜΟΣ ΣΧΕΔΙΟΥ:
	Φ./Σχ. 44/15 τεμ. 262					A3	6