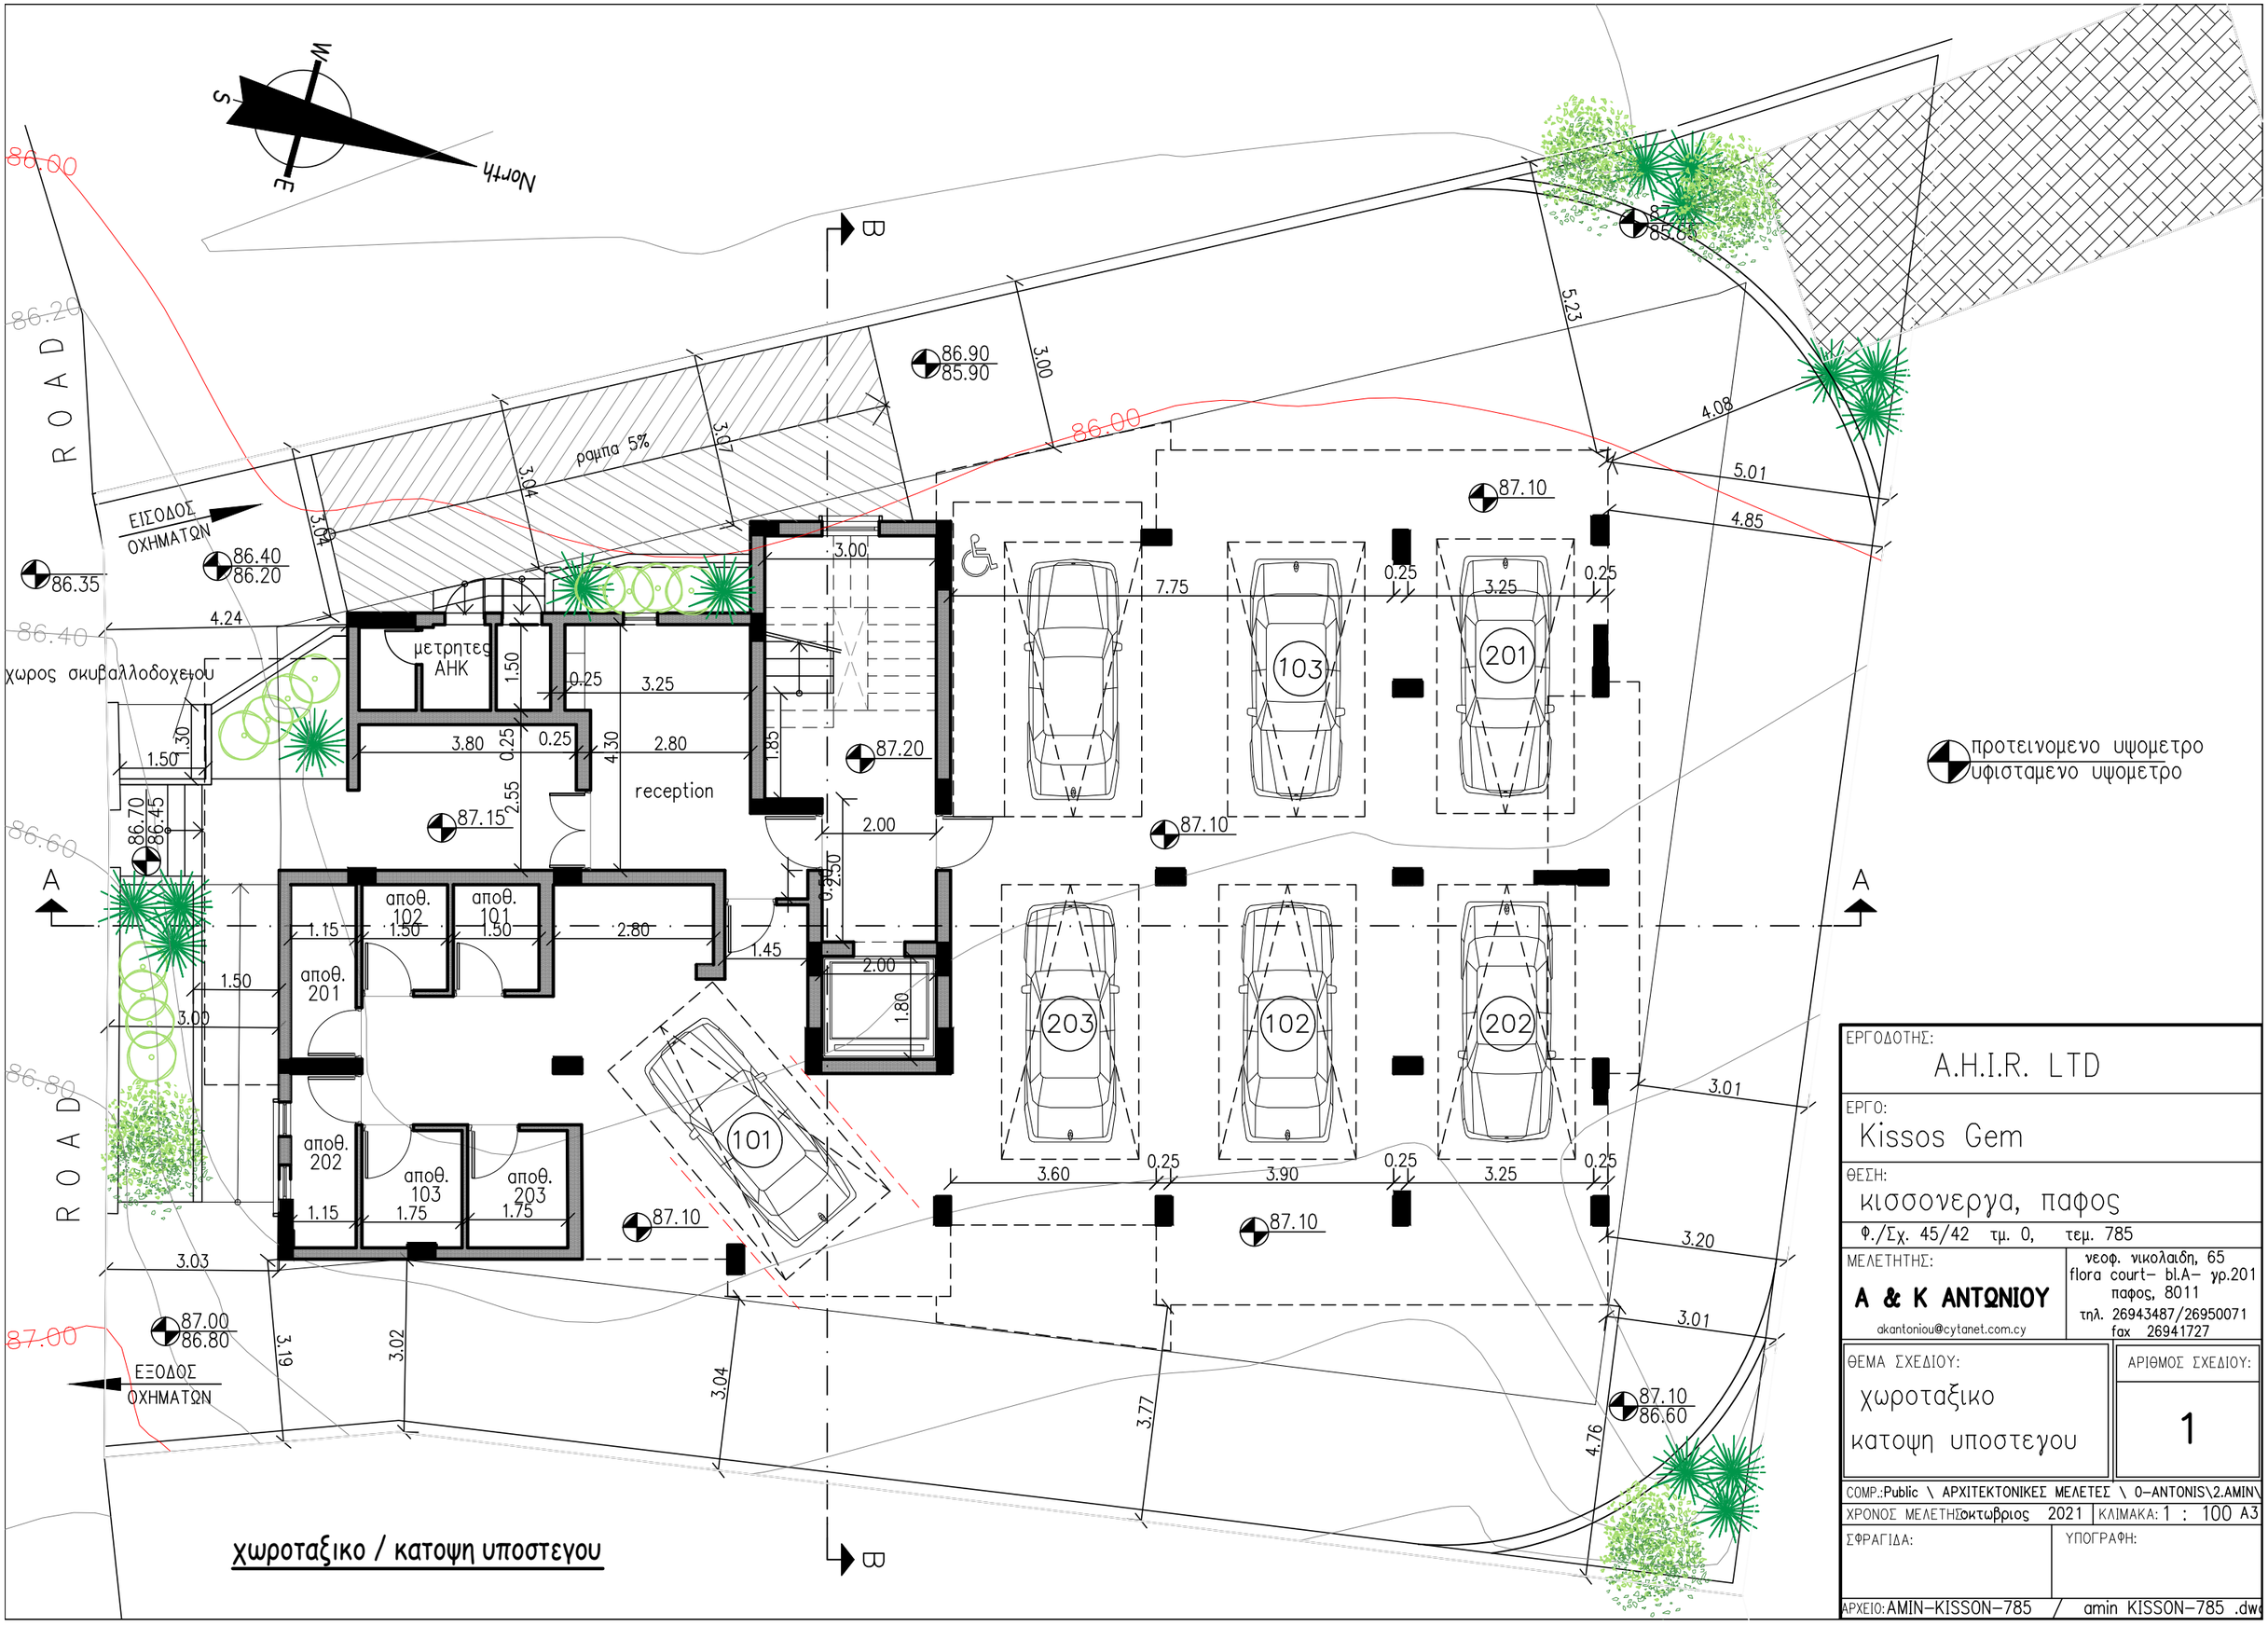

ΕΡΓΟΔΟΤΗΣ: A.H.I.R. LTD	
ΕΡΓΟ: Kissos Gem	
ΘΕΣΗ: κισσονεργα, παφος	
Φ./Σχ. 45/42 τμ. 0, τεμ. 785	
ΜΕΛΕΤΗΤΗΣ: A & K ANTΩNIOY akantoniou@cytanet.com.cy	νεοφ. νικολαιδη, 65 flora court- bl.A- γρ.201 παφος, 8011 τηλ. 26943487/26950071 fax 26941727
ΘΕΜΑ ΣΧΕΔΙΟΥ: χωροταξικο κατοψη υποστεγου	ΑΡΙΘΜΟΣ ΣΧΕΔΙΟΥ: 1
COMP.:Public \ ΑΡΧΙΤΕΚΤΟΝΙΚΕΣ ΜΕΛΕΤΕΣ \ 0-ANTONIS\2.AMIN\	
ΧΡΟΝΟΣ ΜΕΛΕΤΗΣοκτωβριος 2021	ΚΛΙΜΑΚΑ: 1 : 100 A3
ΣΦΡΑΓΙΔΑ:	ΥΠΟΓΡΑΦΗ:
ΑΡΧΕΙΟ:AMIN-KISSON-785 / amin KISSON-785 .dwg	

ΩΦΕΛΙΜΑ ΕΜΒΑΔΑ ΟΙΚΙΣΤΙΚΩΝ ΜΟΝΑΔΩΝ:

Εκοινοχρηστα 1ου ορ. = 22.89τ.μ.

Εδιαμ. 101 = 78.35τ.μ., & 10.77τ.μ. καλ.βερ.
Εδιαμ. 102 = 78.35τ.μ., & 12.55τ.μ. καλ.βερ.
Εδιαμ. 103 = 105.41τ.μ., & 18.08τ.μ. καλ.βερ.

Εκονοχρηστα 1ου ορ. = 22.89τ.μ.

Εδιαμ. 201 = 78.35τ.μ., & 10.77τ.μ. καλ.βερ.
Εδιαμ. 202 = 78.35τ.μ., & 12.55τ.μ. καλ.βερ.
Εδιαμ. 203 = 105.41τ.μ., & 18.08τ.μ. καλ.βερ.

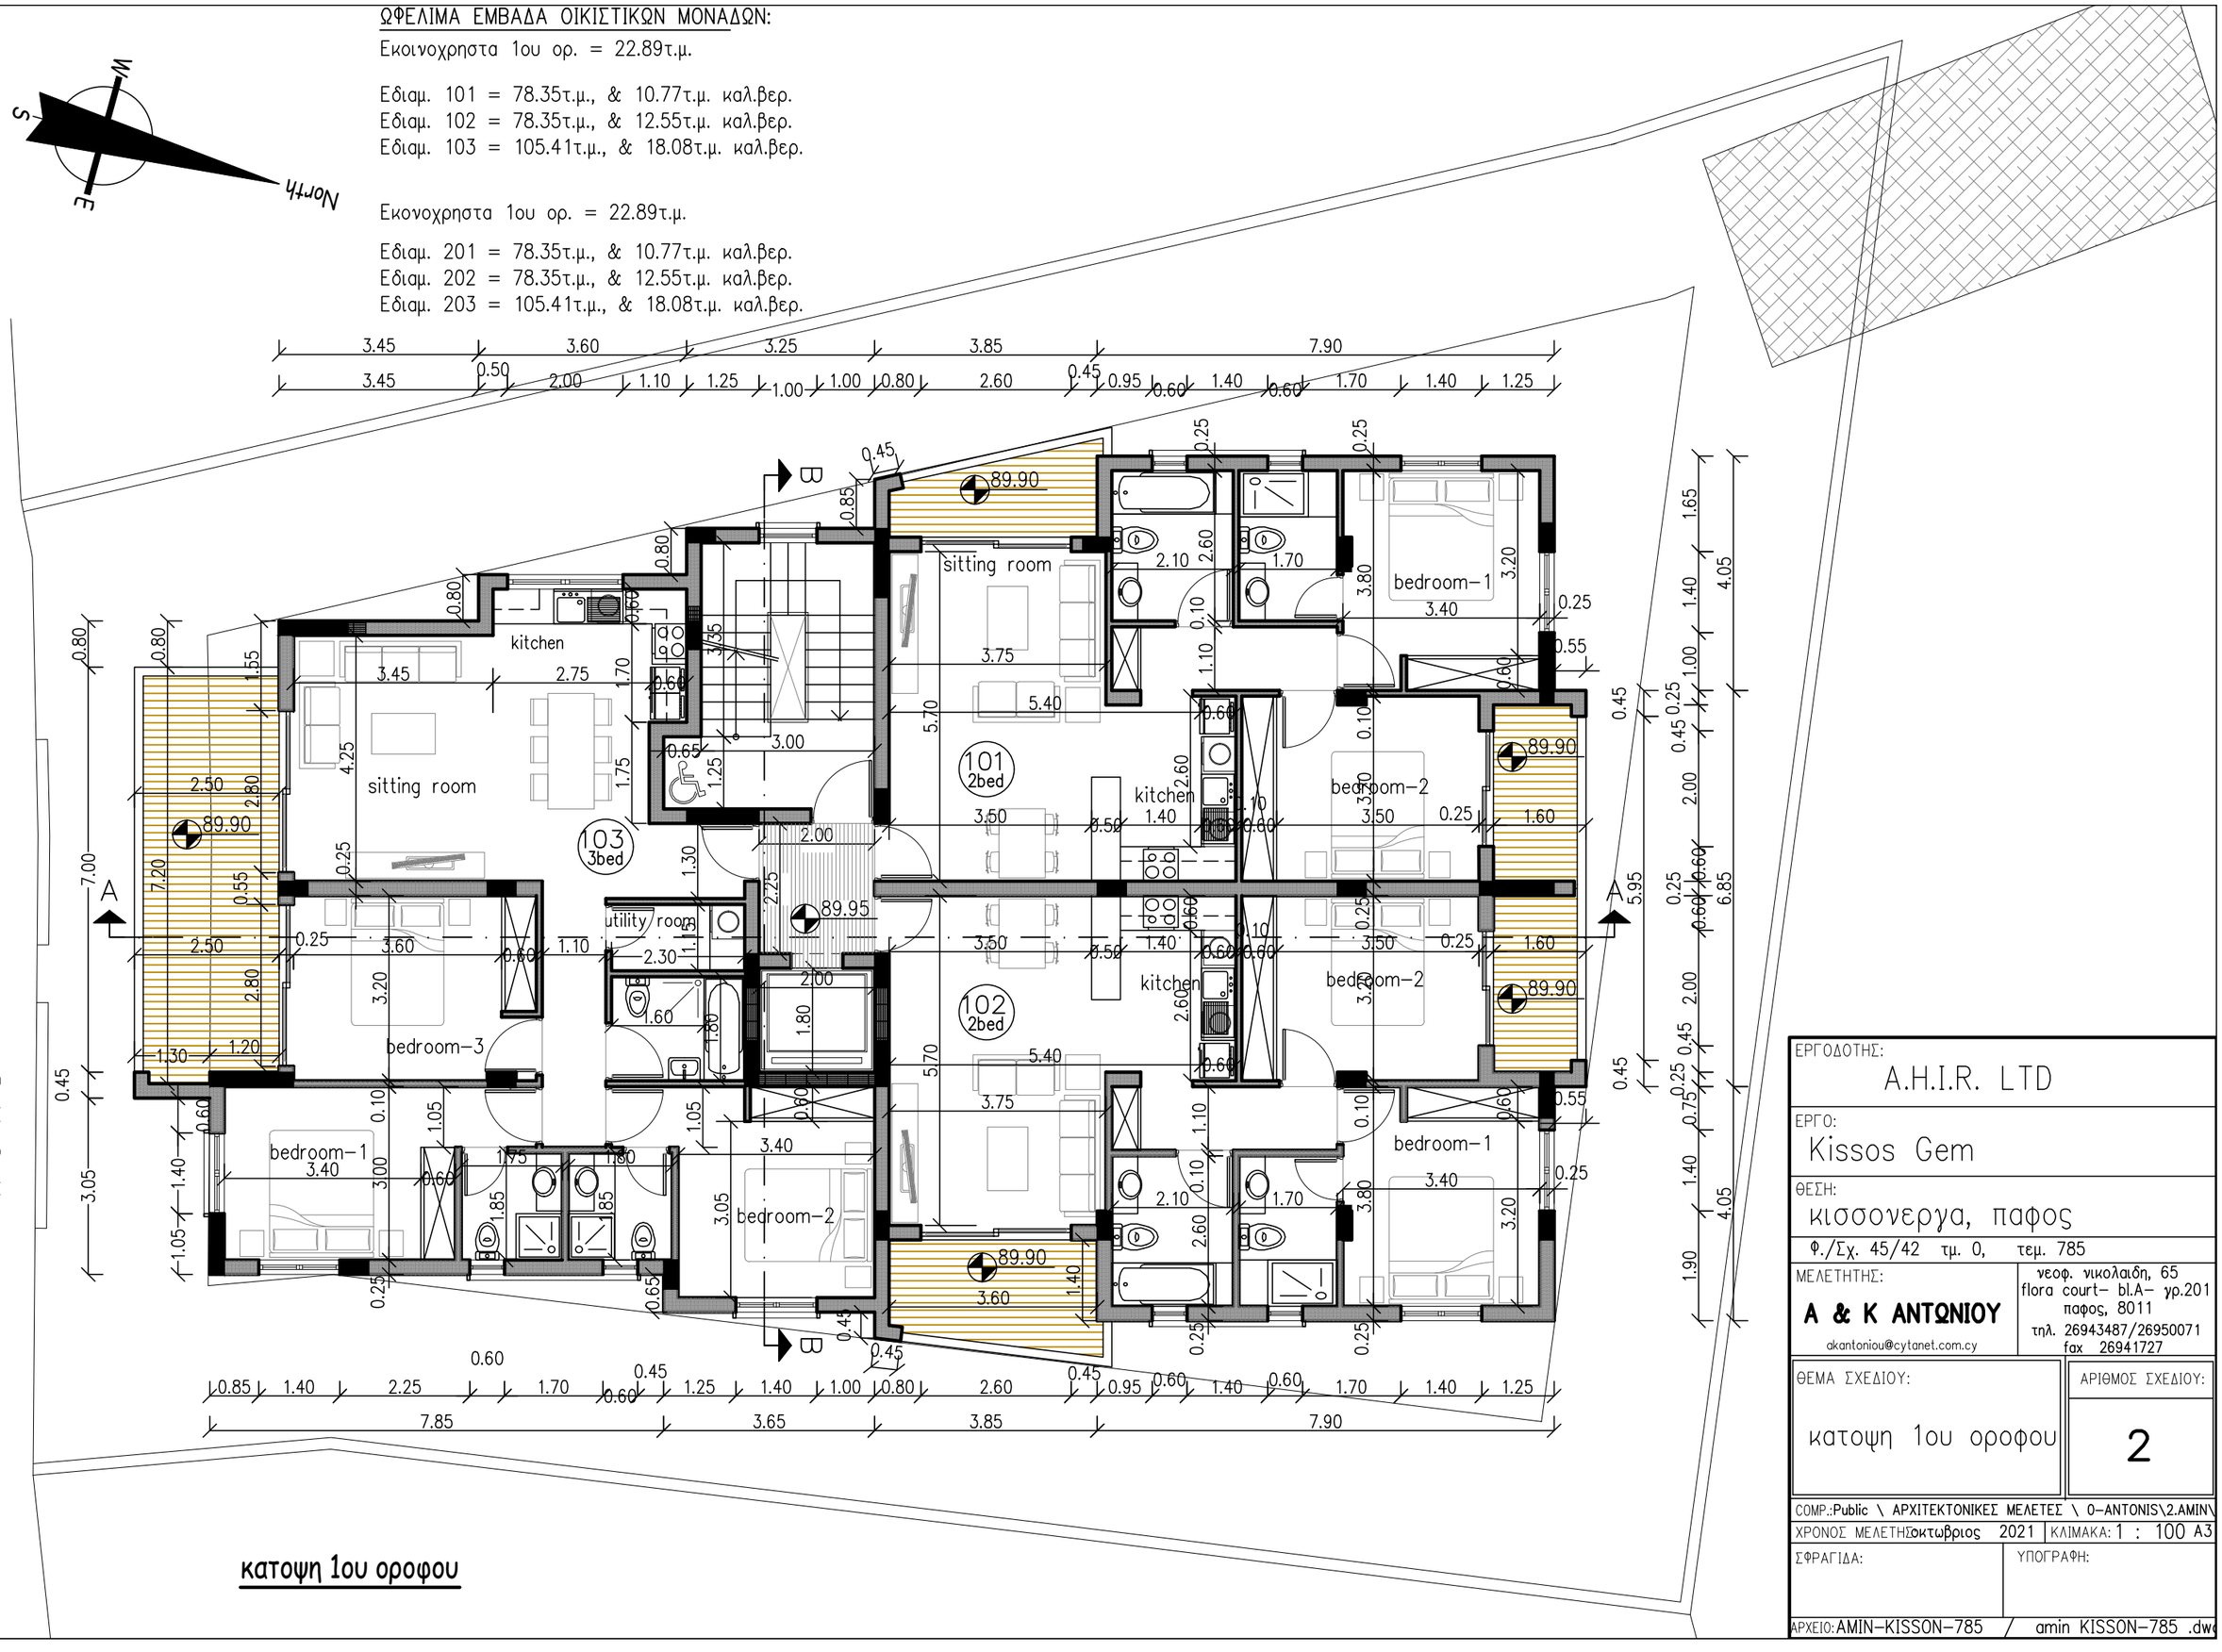

κατοψη 1ου οροφου

ΕΡΓΟΔΟΤΗΣ:	A.H.I.R. LTD
ΕΡΓΟ:	Kissos Gem
ΘΕΣΗ:	κισσονεργα, παφος
Φ./Σχ. 45/42 τμ. 0,	τεμ. 785
ΜΕΛΕΤΗΤΗΣ:	**A & K ΑΝΤΩΝΙΟΥ**
akantoniou@cytanet.com.cy	νεοφ. νικολαιδη, 65 flora court- bl.A- γρ.201 παφος, 8011 τηλ. 26943487/26950071 fax 26941727
ΘΕΜΑ ΣΧΕΔΙΟΥ:	κατοψη 1ου οροφου
ΑΡΙΘΜΟΣ ΣΧΕΔΙΟΥ:	2
COMP.:	Public \ ΑΡΧΙΤΕΚΤΟΝΙΚΕΣ ΜΕΛΕΤΕΣ \ 0-ANTONIS\2.AMIN\
ΧΡΟΝΟΣ ΜΕΛΕΤΗΣ	οκτωβριος 2021 ΚΛΙΜΑΚΑ: 1 : 100 A3
ΣΦΡΑΓΙΔΑ:	ΥΠΟΓΡΑΦΗ:
ΑΡΧΕΙΟ:	AMIN-KISSON-785 / amin KISSON-785 .dwg

κατοψη 2ου οροφου

ΩΦΕΛΙΜΑ ΕΜΒΑΔΑ ΟΙΚΙΣΤΙΚΩΝ ΜΟΝΑΔΩΝ:

Εκοινοχρηστα 1ου ορ. = 22.89τ.μ.

Εδιαμ. 101 = 78.35τ.μ., & 10.77τ.μ. καλ.βερ.
Εδιαμ. 102 = 78.35τ.μ., & 12.55τ.μ. καλ.βερ.
Εδιαμ. 103 = 105.41τ.μ., & 18.08τ.μ. καλ.βερ.

Εκονοχρηστα 1ου ορ. = 22.89τ.μ.

Εδιαμ. 201 = 78.35τ.μ., & 10.77τ.μ. καλ.βερ.
Εδιαμ. 202 = 78.35τ.μ., & 12.55τ.μ. καλ.βερ.
Εδιαμ. 203 = 105.41τ.μ., & 18.08τ.μ. καλ.βερ.

ΕΡΓΟΔΟΤΗΣ:
A.H.I.R. LTD

ΕΡΓΟ:
Kissos Gem

ΘΕΣΗ:
κισσονεργα, παφος

Φ./Σχ. 45/42 τμ. 0, τεμ. 785

ΜΕΛΕΤΗΤΗΣ:
A & K ANTΩΝΙΟΥ
akantoniou@cytanet.com.cy
νεοφ. νικολαιδη, 65
flora court- bl.A- γρ.201
παφος, 8011
τηλ. 26943487/26950071
fax 26941727

ΘΕΜΑ ΣΧΕΔΙΟΥ:
κατοψη 2ου οροφου

ΑΡΙΘΜΟΣ ΣΧΕΔΙΟΥ:
3

COMP.:Public \ ΑΡΧΙΤΕΚΤΟΝΙΚΕΣ ΜΕΛΕΤΕΣ \ 0-ANTONIS\2.AMIN\

ΧΡΟΝΟΣ ΜΕΛΕΤΗΣ Οκτωβριος 2021 | ΚΛΙΜΑΚΑ: 1 : 100 A3

ΣΦΡΑΓΙΔΑ:

ΥΠΟΓΡΑΦΗ:

ΑΡΧΕΙΟ: AMIN-KISSON-785 / amin KISSON-785 .dwg

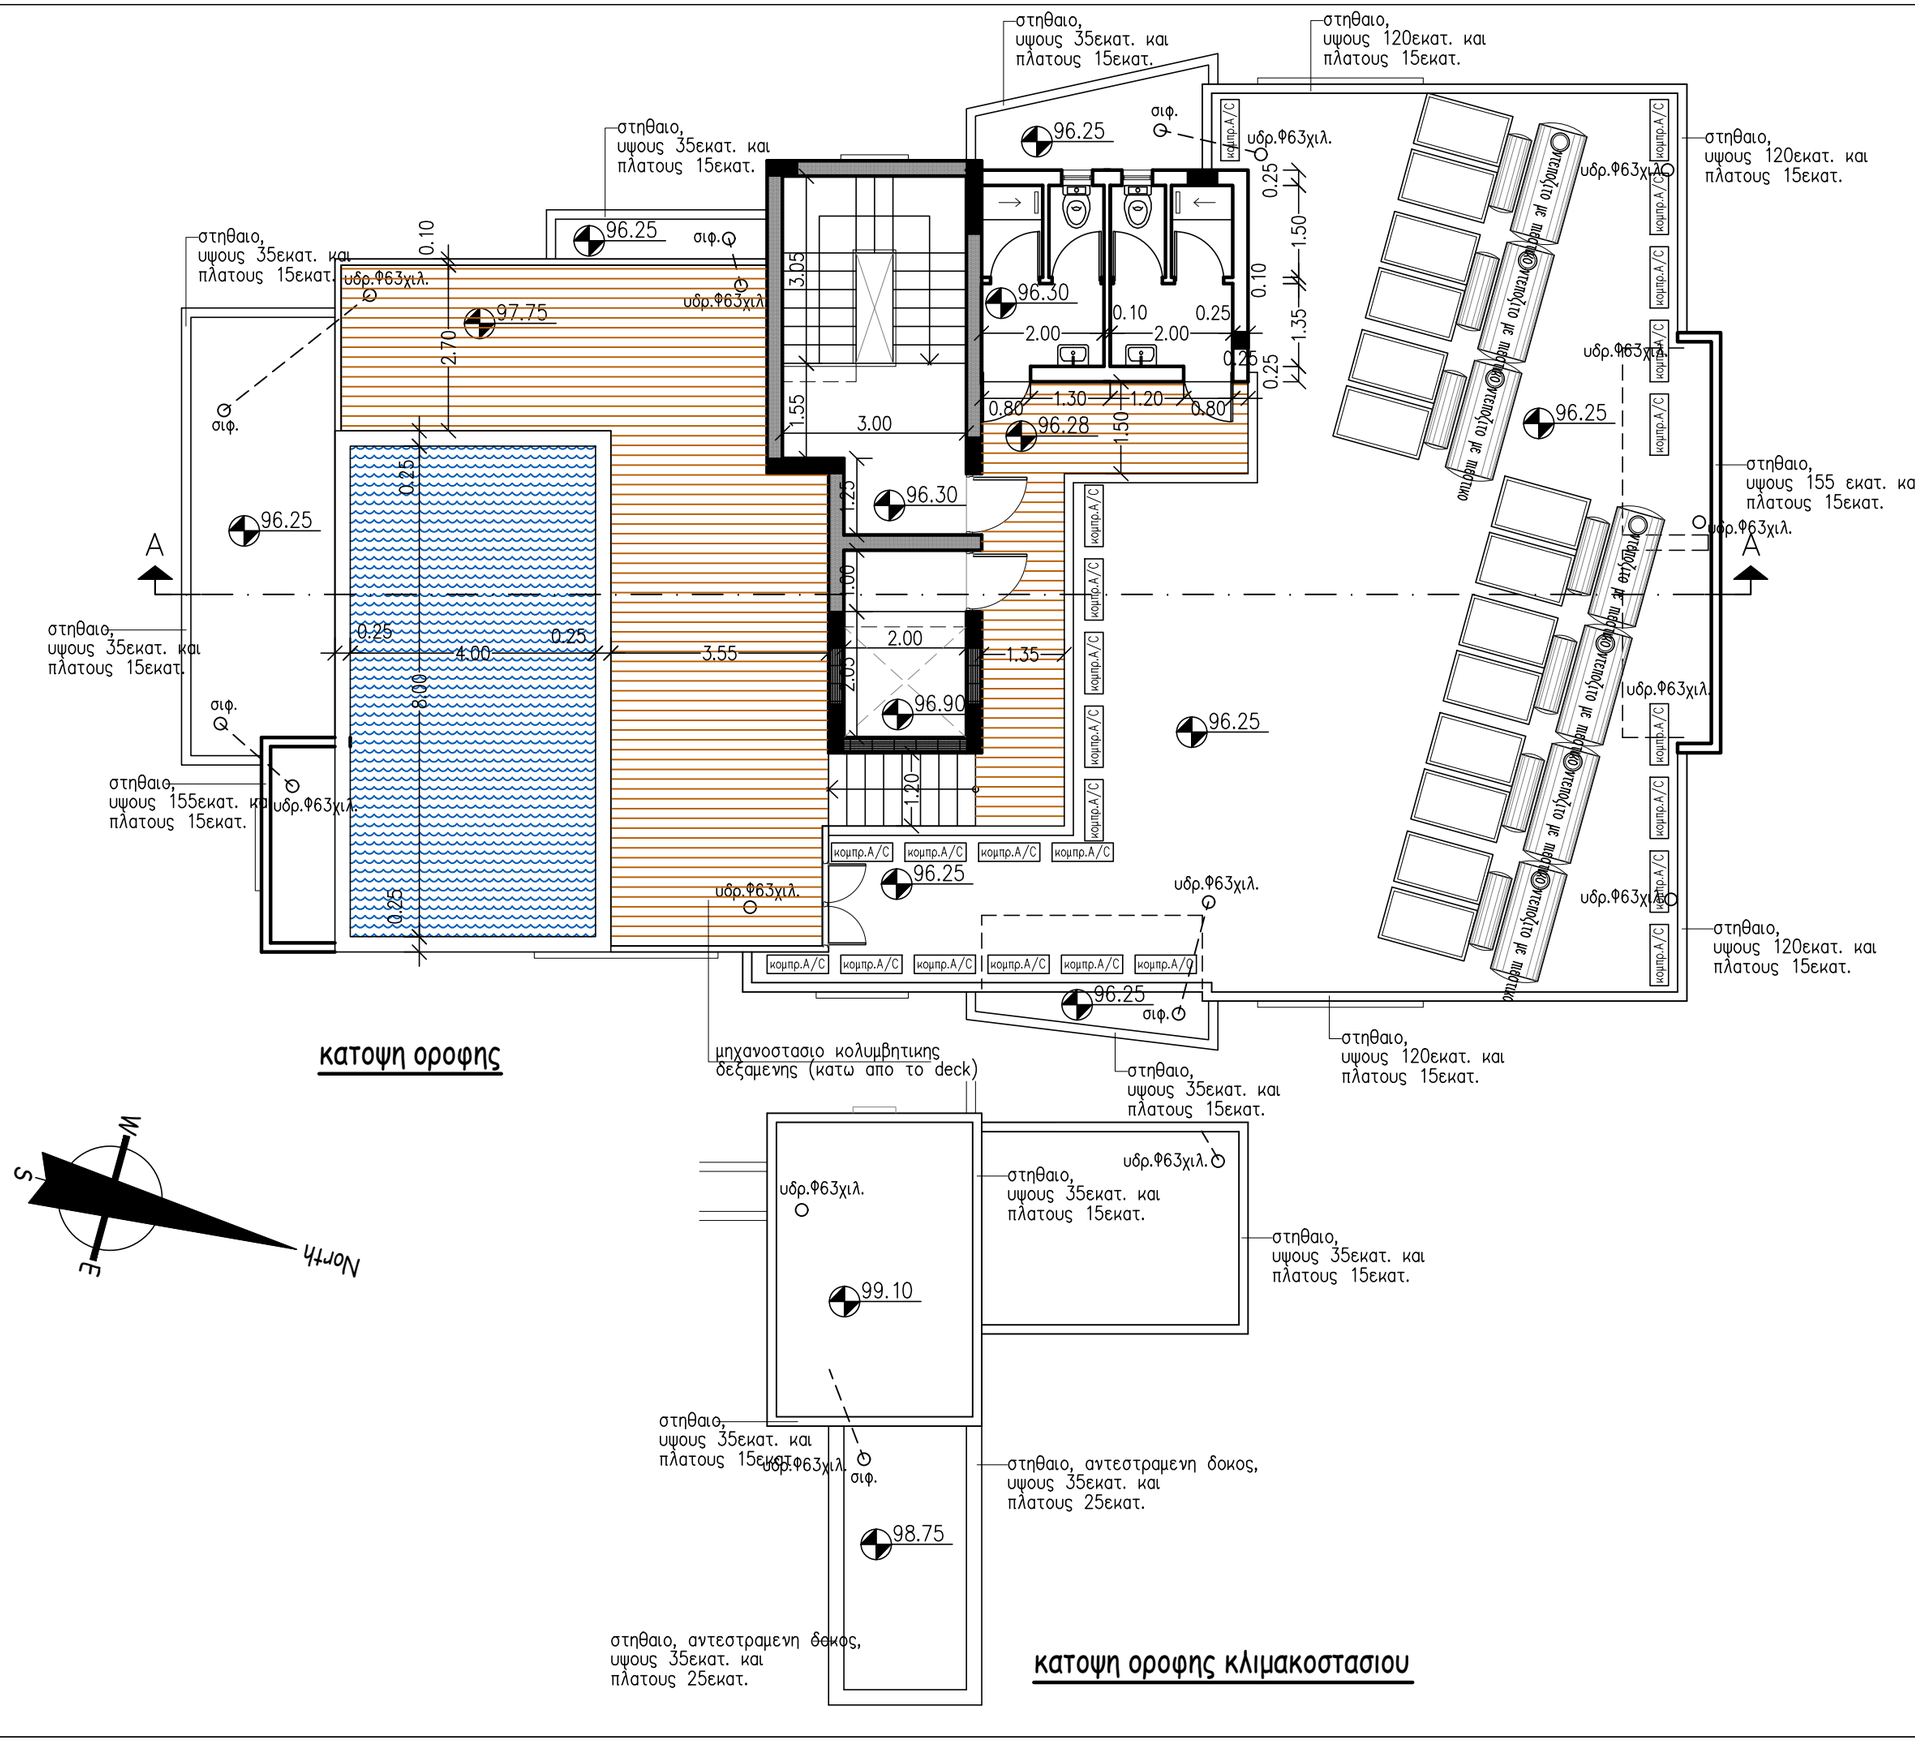

κατοψη οροφης

κατοψη οροφης κλιμακοστασιου

ΕΡΓΟΔΟΤΗΣ:	A.H.I.R. LTD
ΕΡΓΟ:	Kissos Gem
ΘΕΣΗ:	κισσονεργα, παφος
Φ./Σχ. 45/42 τμ. 0,	τεμ. 785
ΜΕΛΕΤΗΤΗΣ: A & K ANTΩNIOY akantoniou@cytanet.com.cy	νεοφ. νικολαιδη, 65 flora court– bl.A– γρ.201 παφος, 8011 τηλ. 26943487/26950071 fax 26941727
ΘΕΜΑ ΣΧΕΔΙΟΥ: κατοψη οροφης	ΑΡΙΘΜΟΣ ΣΧΕΔΙΟΥ: 4
COMP.: Public \ ΑΡΧΙΤΕΚΤΟΝΙΚΕΣ ΜΕΛΕΤΕΣ \ 0–ANTONIS\2.AMIN\	
ΧΡΟΝΟΣ ΜΕΛΕΤΗΣ: Ιουλιος 2021	ΚΛΙΜΑΚΑ: 1 : 100 A3
ΣΦΡΑΓΙΔΑ:	ΥΠΟΓΡΑΦΗ:
ΑΡΧΕΙΟ: AMIN–KISSON–785 / amin KISSON–785 .dwg	

Υλικά:

1. βαφή άσπρου χρώματος
2. hpl
3. μπετόν σανιδωτό
4. μεταλλικά λούβρα 5x20εκ.
5. επένδυση με αλουμίνιο
6. πορτοπαράθυρα απο αλουμίνιο σκούρου χρώματος
7. γιάλλινο κιγκλίδωμα
8. βαφή σκούρου χρώματος
9. εμφανές μπετον (fair-face)
10. deck

νοτιοανατολικη οψη (προσοψη)

ΕΡΓΟΔΟΤΗΣ:
A.H.I.R. LTD

ΕΡΓΟ:
Kissos Gem

ΘΕΣΗ:
κισσονεργα, παφος

Φ./Σχ. 45/42 τμ. 0, τεμ. 785

ΜΕΛΕΤΗΤΗΣ:
A & K ΑΝΤΩΝΙΟΥ
akantoniou@cytanet.com.cy
νεοφ. νικολαιδη, 65
flora court- bl.A- γρ.201
παφος, 8011
τηλ. 26943487/26950071
fax 26941727

ΘΕΜΑ ΣΧΕΔΙΟΥ:
νοτιοανατολικη οψη (προσοψη)

ΑΡΙΘΜΟΣ ΣΧΕΔΙΟΥ:
7

COMP.:Public \ ΑΡΧΙΤΕΚΤΟΝΙΚΕΣ ΜΕΛΕΤΕΣ \ 0-ANTONIS\2.AMIN\

ΧΡΟΝΟΣ ΜΕΛΕΤΗΣ:Ιουλιος 2021 ΚΛΙΜΑΚΑ: 1 : 100 A3

ΣΦΡΑΓΙΔΑ:

ΥΠΟΓΡΑΦΗ:

ΑΡΧΕΙΟ:AMIN-KISSON-785 / amin KISSON-785 .dwg

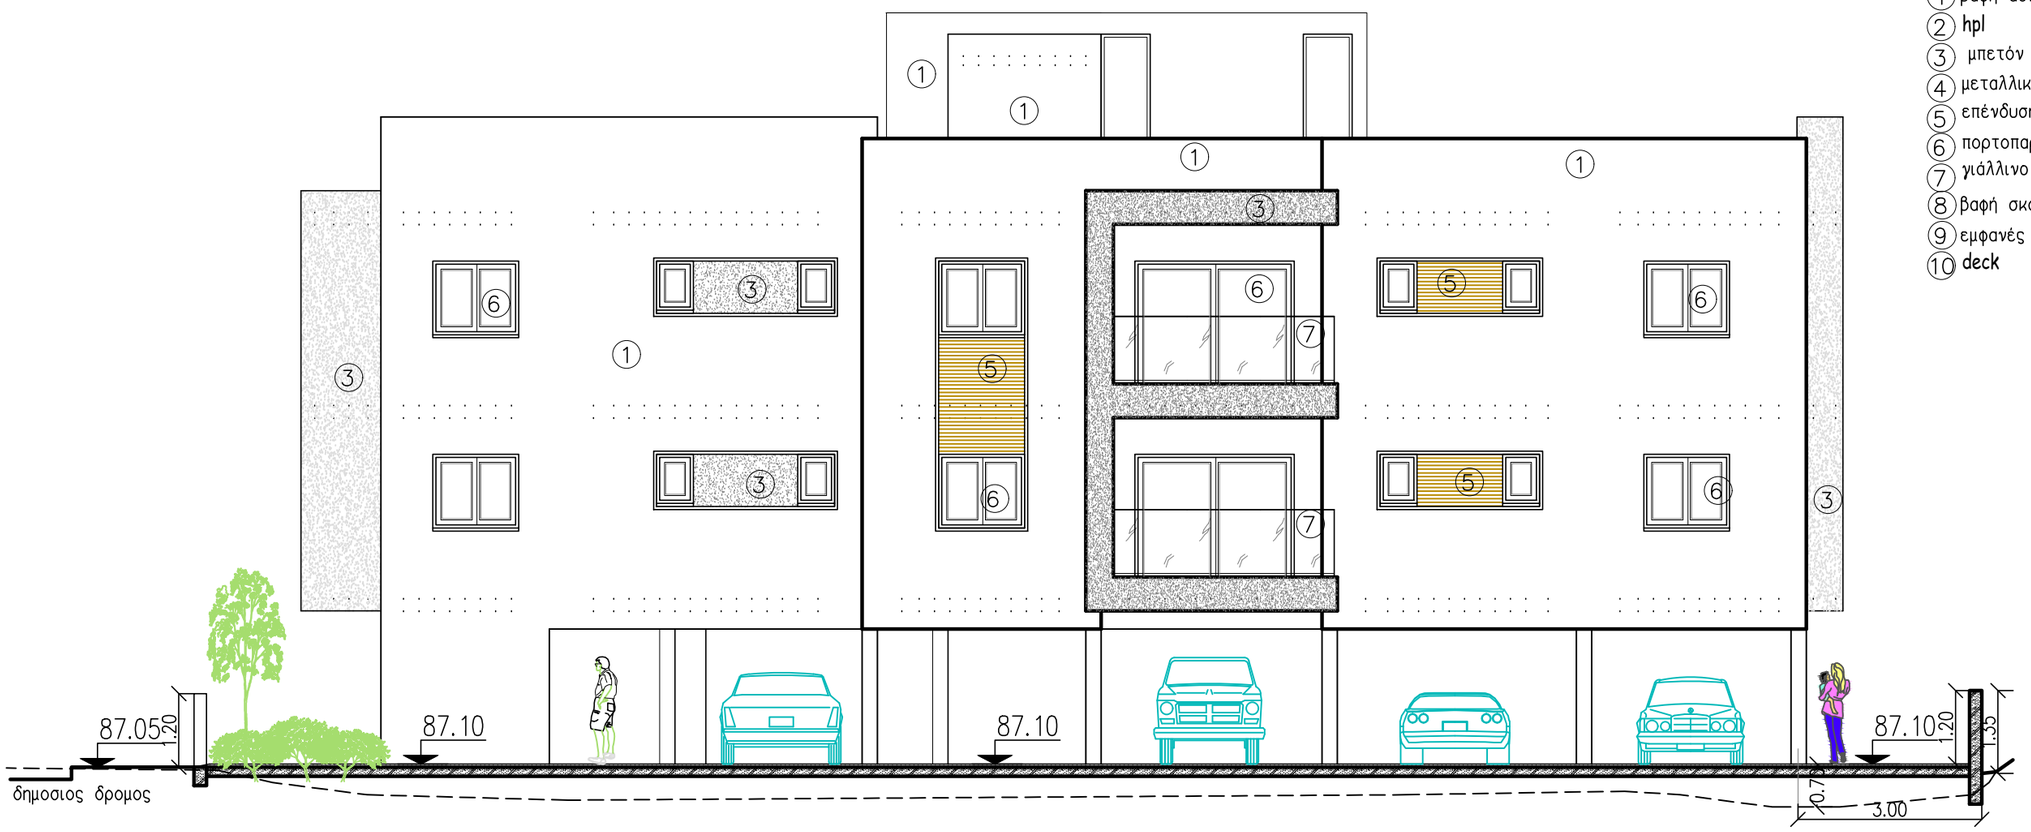

βορειοανατολικη οψη (πλαγια οψη-1)

Υλικά:

1. βαφή άσπρου χρώματος
2. hpl
3. μπετόν σανιδωτό
4. μεταλλικά λούβρα 5x20εκ.
5. επένδυση με αλουμίνιο
6. πορτοπαράθυρα απο αλουμίνιο σκούρου χρώματος
7. γιάλλινο κιγκλίδωμα
8. βαφή σκούρου χρώματος
9. εμφανές μπετον (fair-face)
10. deck

ΕΡΓΟΔΟΤΗΣ:
A.H.I.R. LTD

ΕΡΓΟ:
Kissos Gem

ΘΕΣΗ:
κισσονεργα, παφος

Φ./Σχ. 45/42 τμ. 0, τεμ. 785

ΜΕΛΕΤΗΤΗΣ:
A & K ΑΝΤΩΝΙΟΥ
akantoniou@cytanet.com.cy

νεοφ. νικολαιδη, 65
flora court- bl.A- γρ.201
παφος, 8011
τηλ. 26943487/26950071
fax 26941727

ΘΕΜΑ ΣΧΕΔΙΟΥ:
βορειοανατολικη οψη (πλαγια οψη-1)

ΑΡΙΘΜΟΣ ΣΧΕΔΙΟΥ:
8

COMP.:Public \ ΑΡΧΙΤΕΚΤΟΝΙΚΕΣ ΜΕΛΕΤΕΣ \ 0-ANTONIS\2.AMIN\

ΧΡΟΝΟΣ ΜΕΛΕΤΗΣ Ιουλιος 2021 | ΚΛΙΜΑΚΑ: 1 : 100 A3

ΣΦΡΑΓΙΔΑ:

ΥΠΟΓΡΑΦΗ:

ΑΡΧΕΙΟ:AMIN-KISSON-785 / amin KISSON-785 .dwg

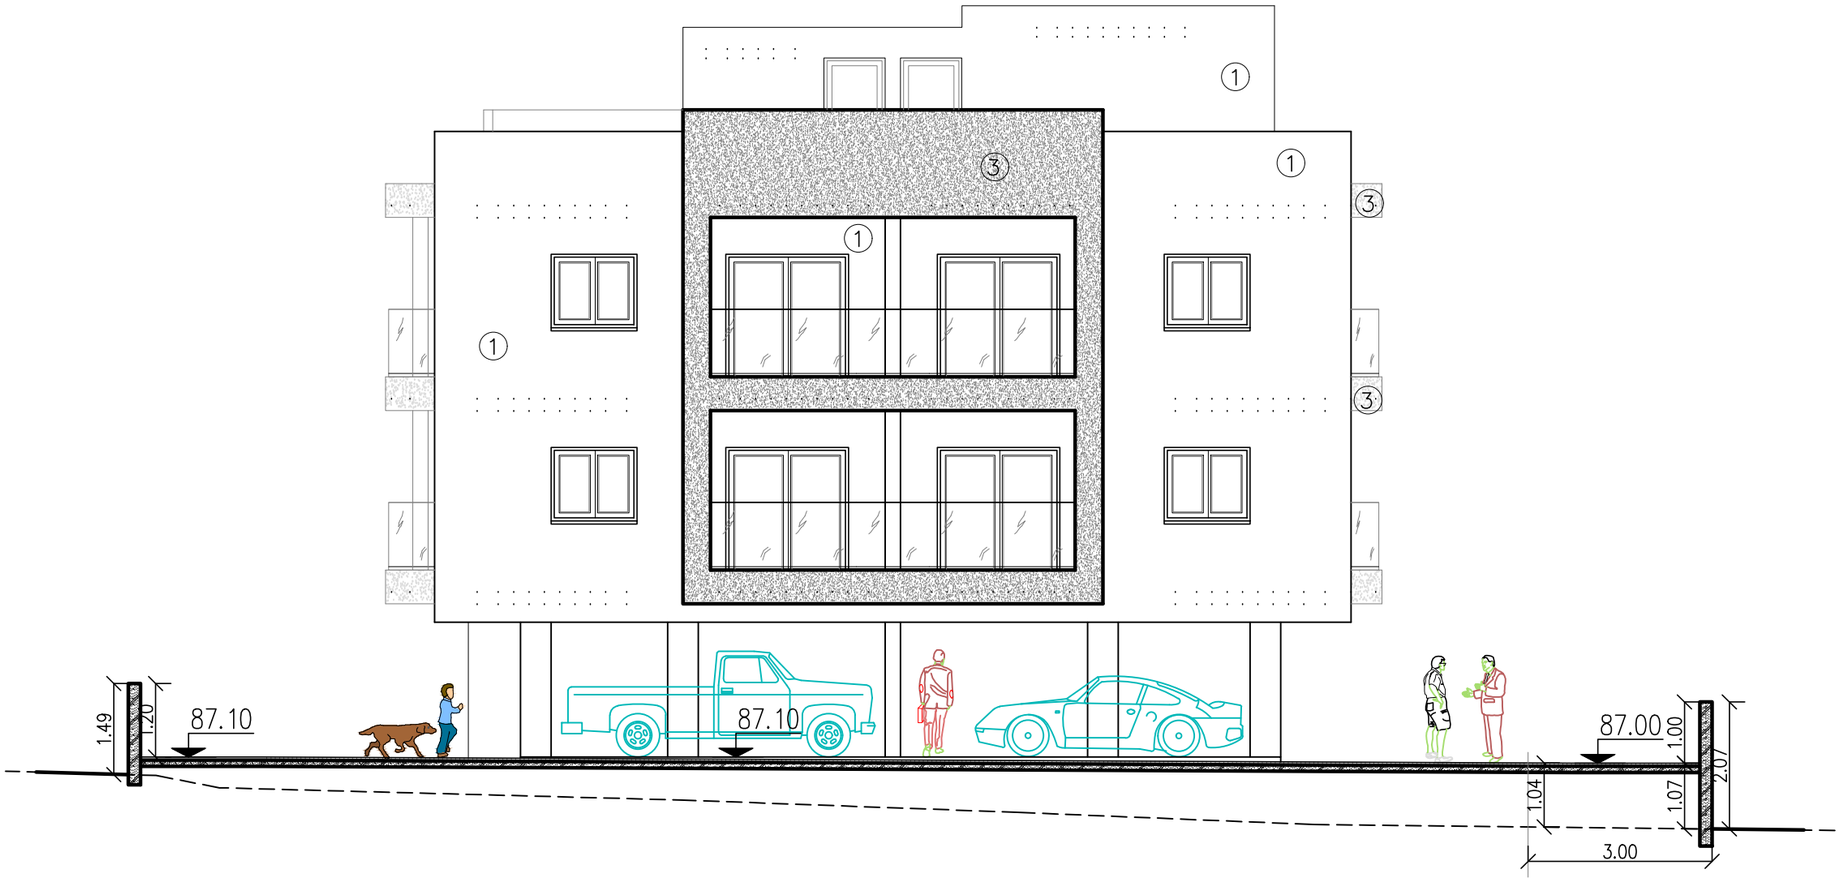

βορειοδυτικη οψη (πισω οψη)

Υλικά:

1. βαφή άσπρου χρώματος
2. hpl
3. μπετόν σανιδωτό
4. μεταλλικά λούβρα 5x20εκ.
5. επένδυση με αλουμίνιο
6. πορτοπαράθυρα απο αλουμίνιο σκούρου χρώματος
7. γιάλλινο κιγκλίδωμα
8. βαφή σκούρου χρώματος
9. εμφανές μπετον (fair-face)
10. deck

ΕΡΓΟΔΟΤΗΣ:
A.H.I.R. LTD

ΕΡΓΟ:
Kissos Gem

ΘΕΣΗ:
κισσονεργα, παφος

Φ./Σχ. 45/42 τμ. 0, τεμ. 785

ΜΕΛΕΤΗΤΗΣ:
A & K ΑΝΤΩΝΙΟΥ
akantoniou@cytanet.com.cy

νεοφ. νικολαιδη, 65
flora court- bl.A- γρ.201
παφος, 8011
τηλ. 26943487/26950071
fax 26941727

ΘΕΜΑ ΣΧΕΔΙΟΥ:
βορειοδυτικη οψη (πισω οψη)

ΑΡΙΘΜΟΣ ΣΧΕΔΙΟΥ:
9

COMP.:Public \ ΑΡΧΙΤΕΚΤΟΝΙΚΕΣ ΜΕΛΕΤΕΣ \ 0-ANTONIS\2.AMIN\

ΧΡΟΝΟΣ ΜΕΛΕΤΗΣ:Ιουλιος 2021 | ΚΛΙΜΑΚΑ: 1 : 100 A3

ΣΦΡΑΓΙΔΑ:

ΥΠΟΓΡΑΦΗ:

ΑΡΧΕΙΟ:AMIN-KISSON-785 / amin KISSON-785 .dwg

νοτιοδυτικη οψη (πλαγια οψη-2)

ΕΡΓΟΔΟΤΗΣ:	A.H.I.R. LTD
ΕΡΓΟ:	Kissos Gem
ΘΕΣΗ:	κισσονεργα, παφος
	φ./Σχ. 45/42 τμ. 0, τεμ. 785
ΜΕΛΕΤΗΤΗΣ:	**A & K ΑΝΤΩΝΙΟΥ** akantoniou@cytanet.com.cy
	νεοφ. νικολαιδη, 65 flora court– bl.A– γρ.201 παφος, 8011 τηλ. 26943487/26950071 fax 26941727
ΘΕΜΑ ΣΧΕΔΙΟΥ:	νοτιοδυτικη οψη (πλαγια οψη–2)
ΑΡΙΘΜΟΣ ΣΧΕΔΙΟΥ:	10
COMP.:	Public \ ΑΡΧΙΤΕΚΤΟΝΙΚΕΣ ΜΕΛΕΤΕΣ \ 0–ANTONIS\2.AMIN\
ΧΡΟΝΟΣ ΜΕΛΕΤΗΣ	οκτωβριος 2021 ΚΛΙΜΑΚΑ: 1 : 100 A3
ΣΦΡΑΓΙΔΑ:	ΥΠΟΓΡΑΦΗ:
ΑΡΧΕΙΟ:	AMIN–KISSON–785 / amin KISSON–785 .dwg