





SITE PLAN

ΕΡΓΟΔΟΤΗΣ:	ΤΟΠΟΘΕΣΙΑ:	COMP.: Public / 0-Αρχιτεκτονικές μελέτες / 0-ANTONIS	4.	νεοφ. νικολαΐδη, 65 flora court- bl.A- γρ.201 παφος, 8011 τηλ. 26943487/26950071 fax 26941727 info@ak-antoniou.com akantoniou@cytanet.com.cy	A & K ΑΝΤΩΝΙΟΥ ΑΡΧΙΤΕΚΤΟΝΕΣ ΜΗΧΑΝΙΚΟΙ Ε.Π.Ε. ΗΕ 415966	ΥΠΟΓΡΑΦΗ:	
A.H.I.R LTD	kissonerga	ΑΡΧΕΙΟ: / AHIR KISSOS 241/dwg	3.			ΣΦΡΑΓΙΔΑ :	
ΕΡΓΟ:	A.E.	ΧΡΟΝΟΣ ΜΕΛΕΤΗΣ: april 2025	2. Drawing 2 18/01/2025			ΚΛΙΜ: 1:250	ΑΡΙΘΜΟΣ ΣΧΕΔΙΟΥ:
QUALITY HOMES Seabreeze	Φ./Σχ. 45/42W2 τεμ. 241		1. Drawing 1 21/04/2025				
					SITE PLAN	A3	1

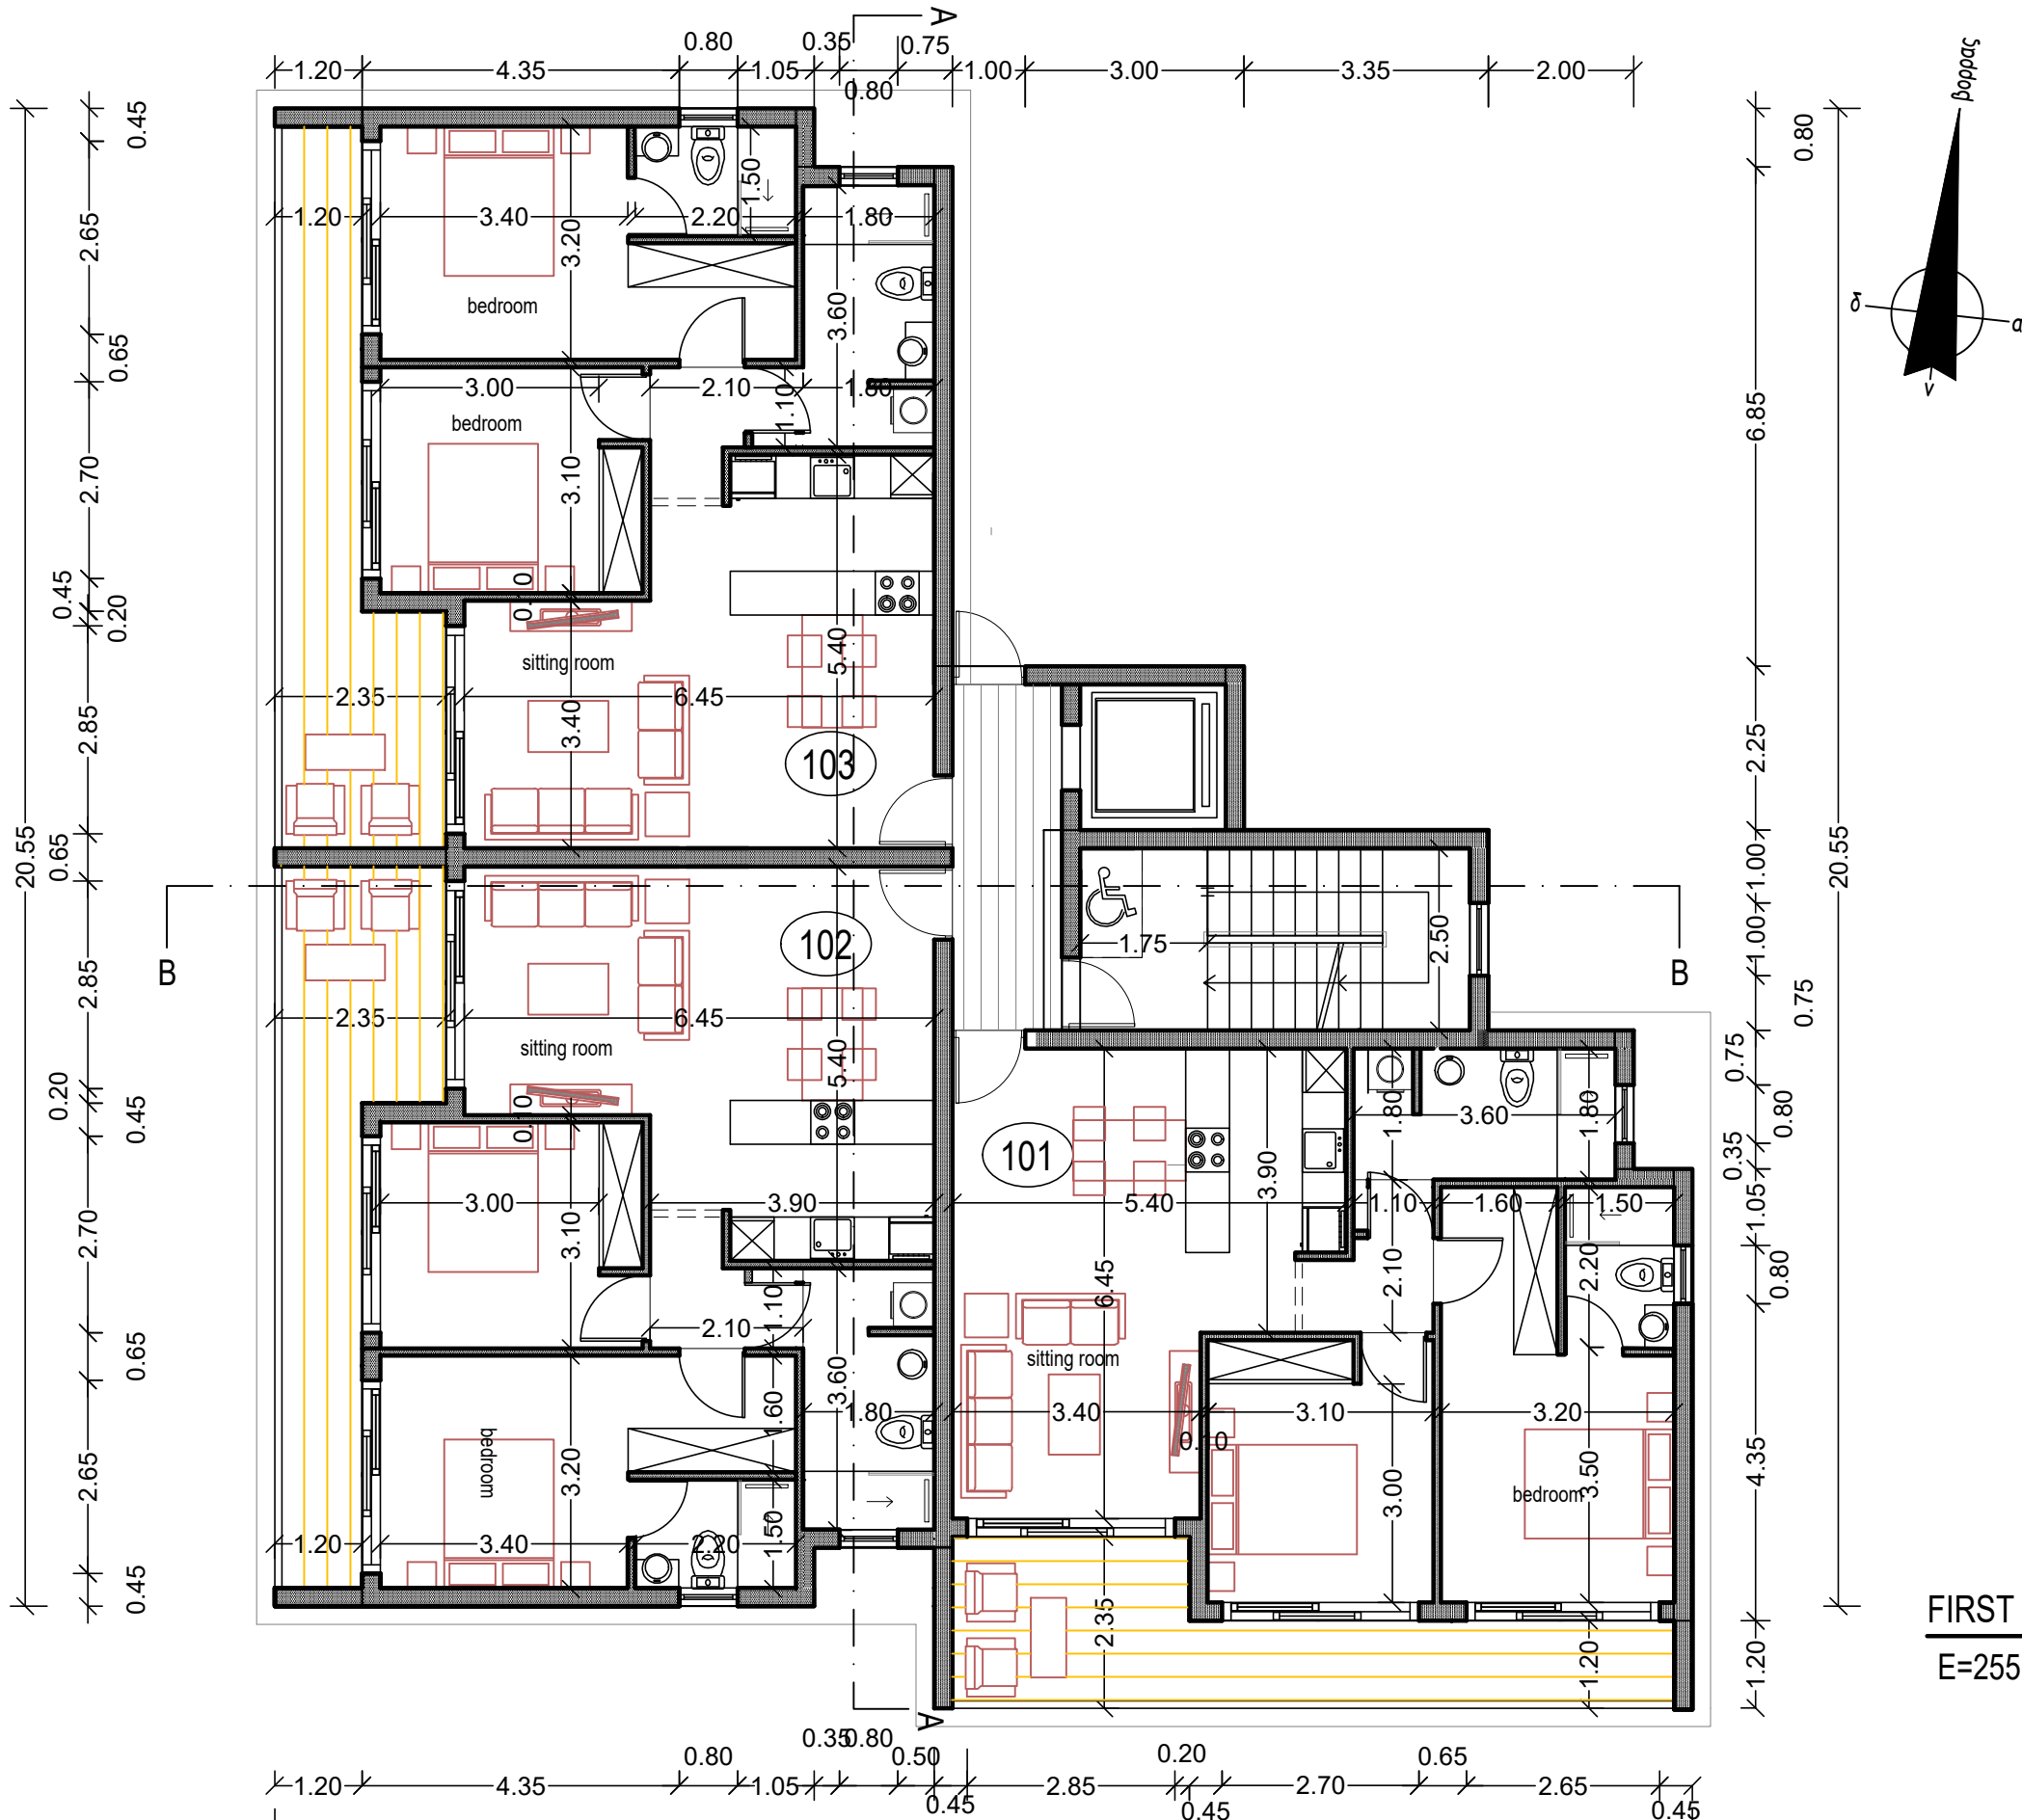


FIRST FLOOR PLAN
E=255.45m2

ΕΡΓΟΔΟΤΗΣ: QUALITY HOMES	ΤΟΠΟΘΕΣΙΑ: Κισσόνεργα, Παφος	COMP.: Public / 0-Αρχιτεκτονικές μελέτες / 0-ANTONIS	19.45	νοσηφ. νικολαΐδη, 65 flora court- bl.A- γρ.201 παφος, 8011 τηλ. 26943487/26950071 fax 26941727 info@ak-antoniou.com akantoniou@cytanet.com.cy	A & K ΑΝΤΩΝΙΟΥ ΑΡΧΙΤΕΚΤΟΝΕΣ ΜΗΧΑΝΙΚΟΙ Ε.Π.Ε. ΗΕ 415966	ΥΠΟΓΡΑΦΗ:
ΕΡΓΟ: Seabreeze flats	A.E. 2/241 Φ./Σχ. 45/42W2 τεμ. 241	ΑΡΧΕΙΟ: / AHIR KISSOS 241/...dwg			ΣΦΡΑΓΙΔΑ :	ΚΛΙΜ: 1:100
		ΧΡΟΝΟΣ ΜΕΛΕΤΗΣ: April 2021				ΑΡΙΘΜΟΣ ΣΧΕΔΙΟΥ:
					1st floor plan	A3
						3

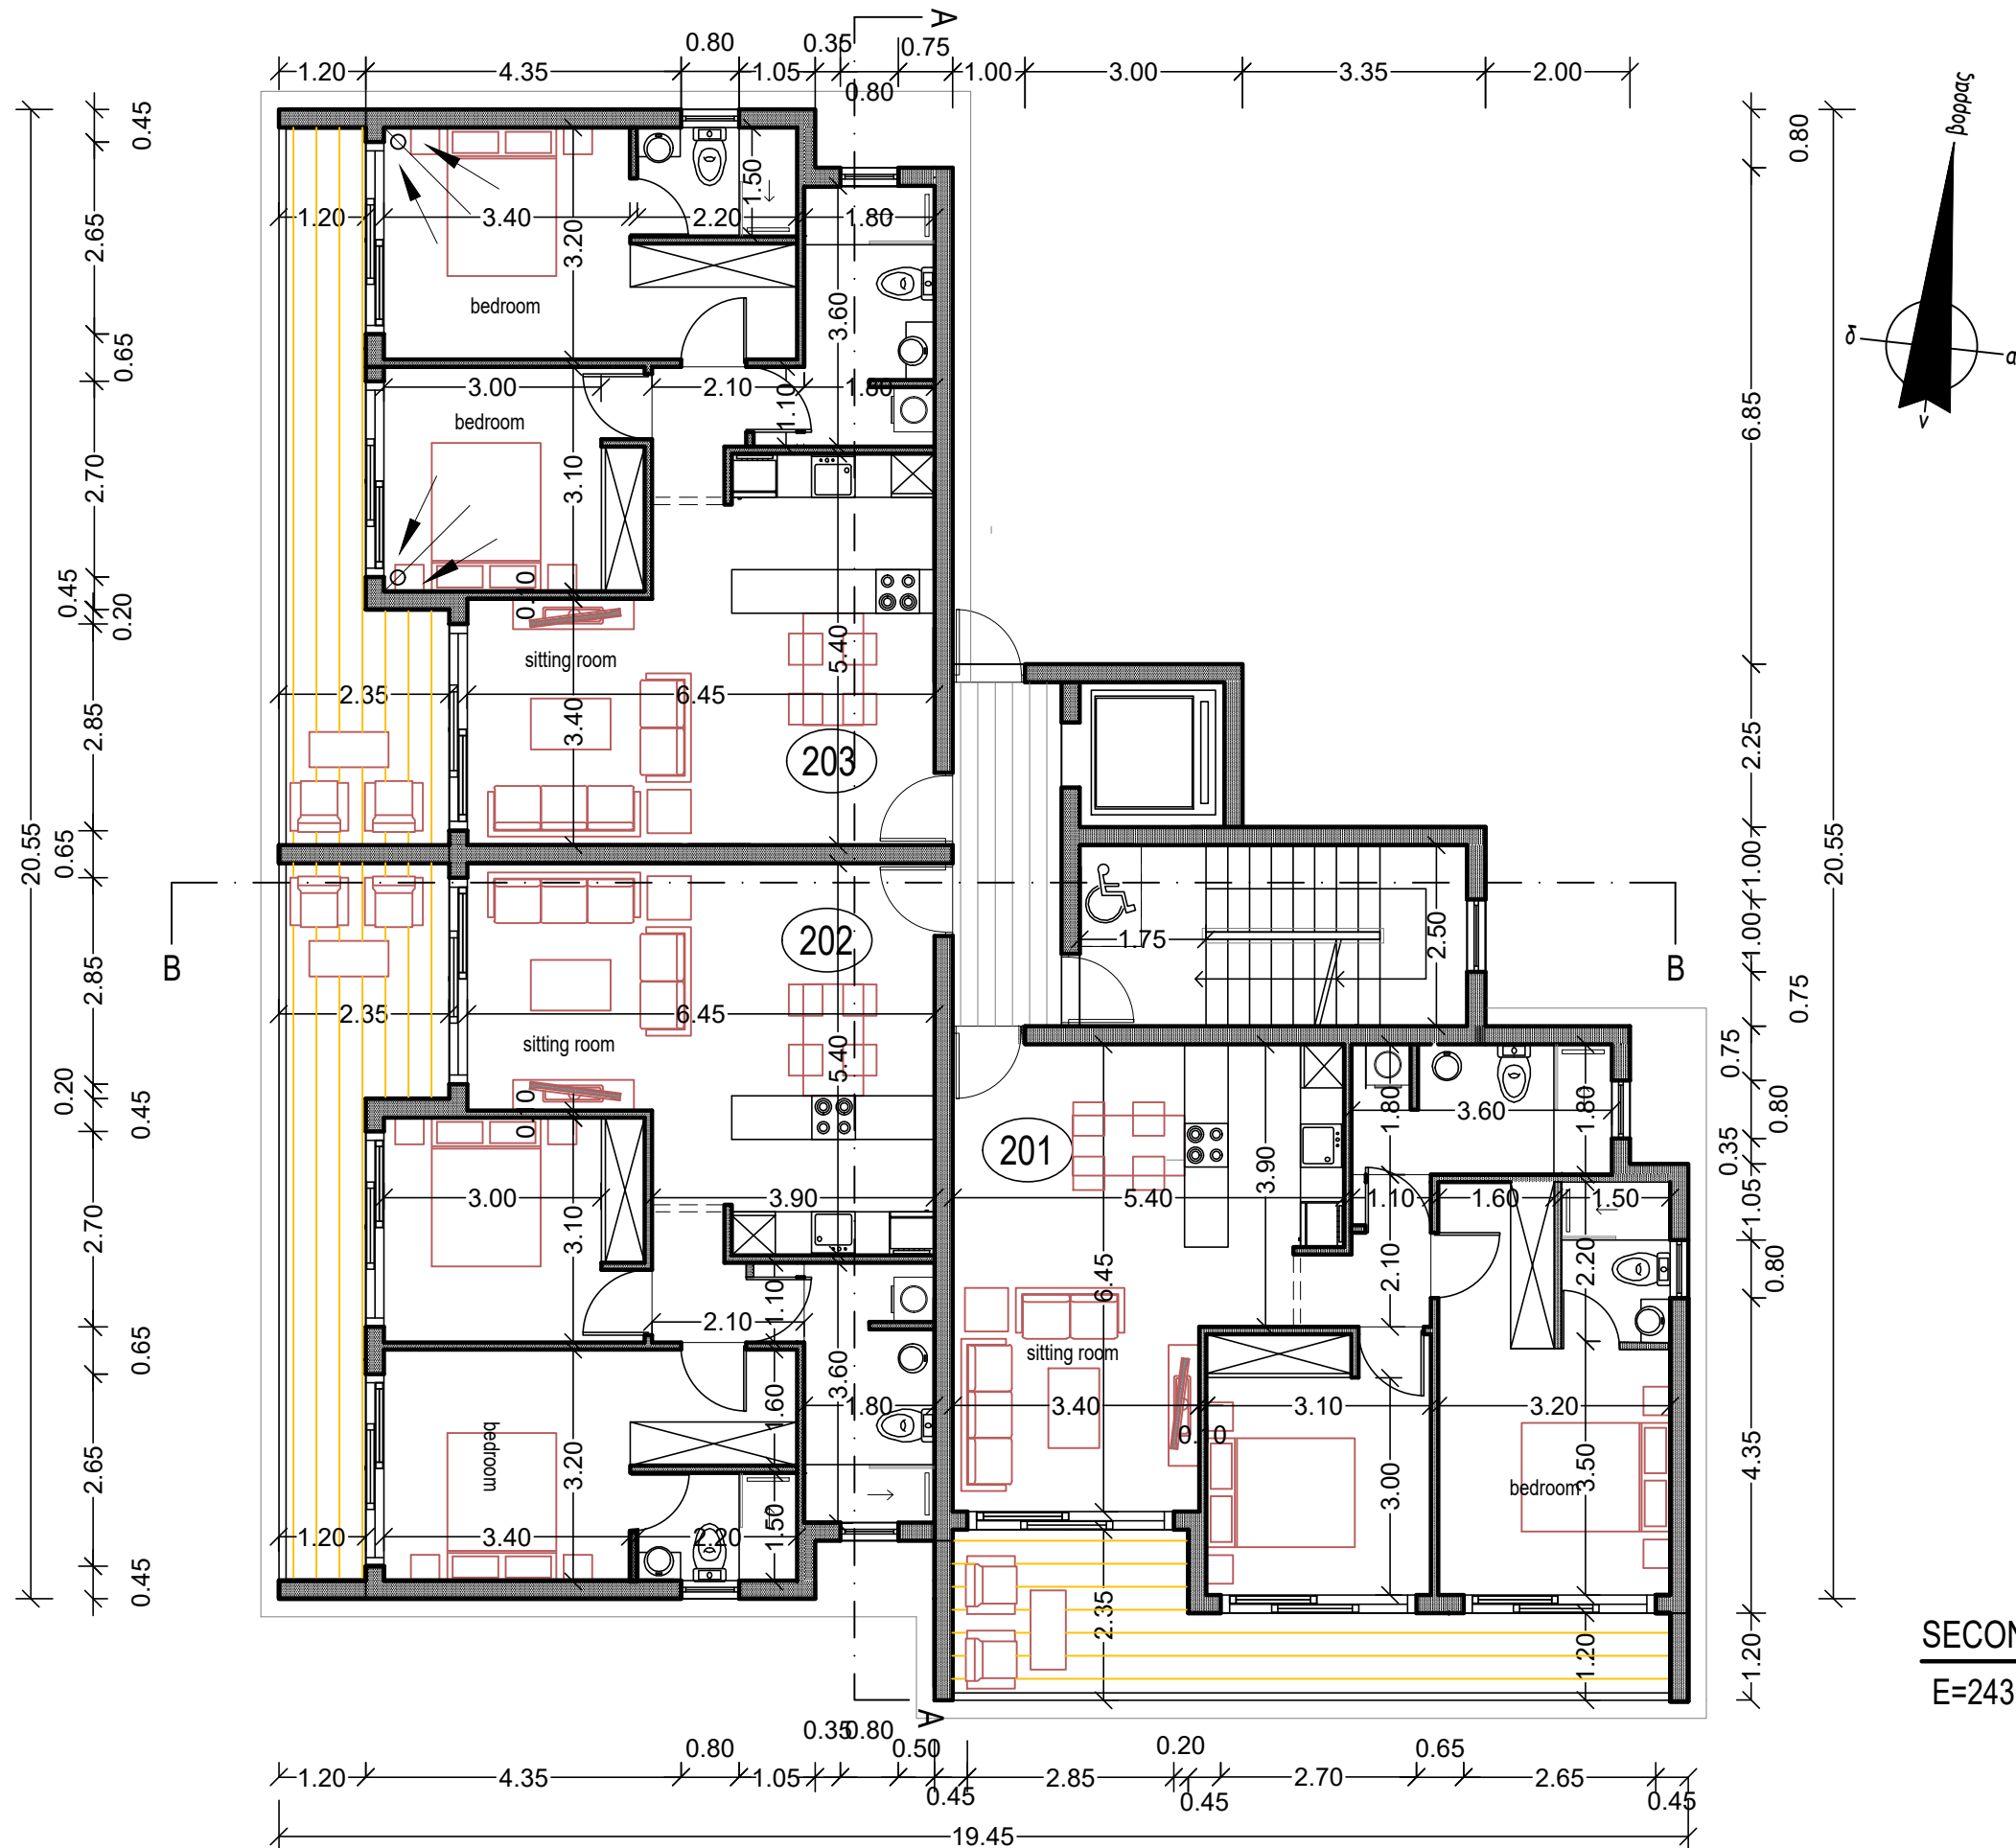

ΕΡΓΟΔΟΤΗΣ:	ΤΟΠΟΘΕΣΙΑ:	COMP.: Public / 0-Αρχιτεκτονικές μελέτες / 0-ANTONIS	νεοφ. νικολαΐδη, 65 flora court- bl.A- γρ.201 παφος, 8011 τηλ. 26943487/26950071 fax 26941727 info@ak-antoniou.com akantoniou@cytanet.com.cy	A & K ΑΝΤΩΝΙΟΥ ΑΡΧΙΤΕΚΤΟΝΕΣ ΜΗΧΑΝΙΚΟΙ Ε.Π.Ε. ΗΕ 415966	ΥΠΟΓΡΑΦΗ:	
QUALITY HOMES	Κισσόνεργα, Παφος	ΑΡΧΕΙΟ: / AHIR KISSOS 241/...dwg			ΣΦΡΑΓΙΔΑ :	
ΕΡΓΟ:	Α.Ε. 2/241	ΧΡΟΝΟΣ ΜΕΛΕΤΗΣ: April 2021				
Seabreeze flats	Φ./Σχ. 45/42W2 τεμ. 241		2nd floor plan		ΚΛΙΜ: 1:100	ΑΡΙΘΜΟΣ ΣΧΕΔΙΟΥ:
					A3	4

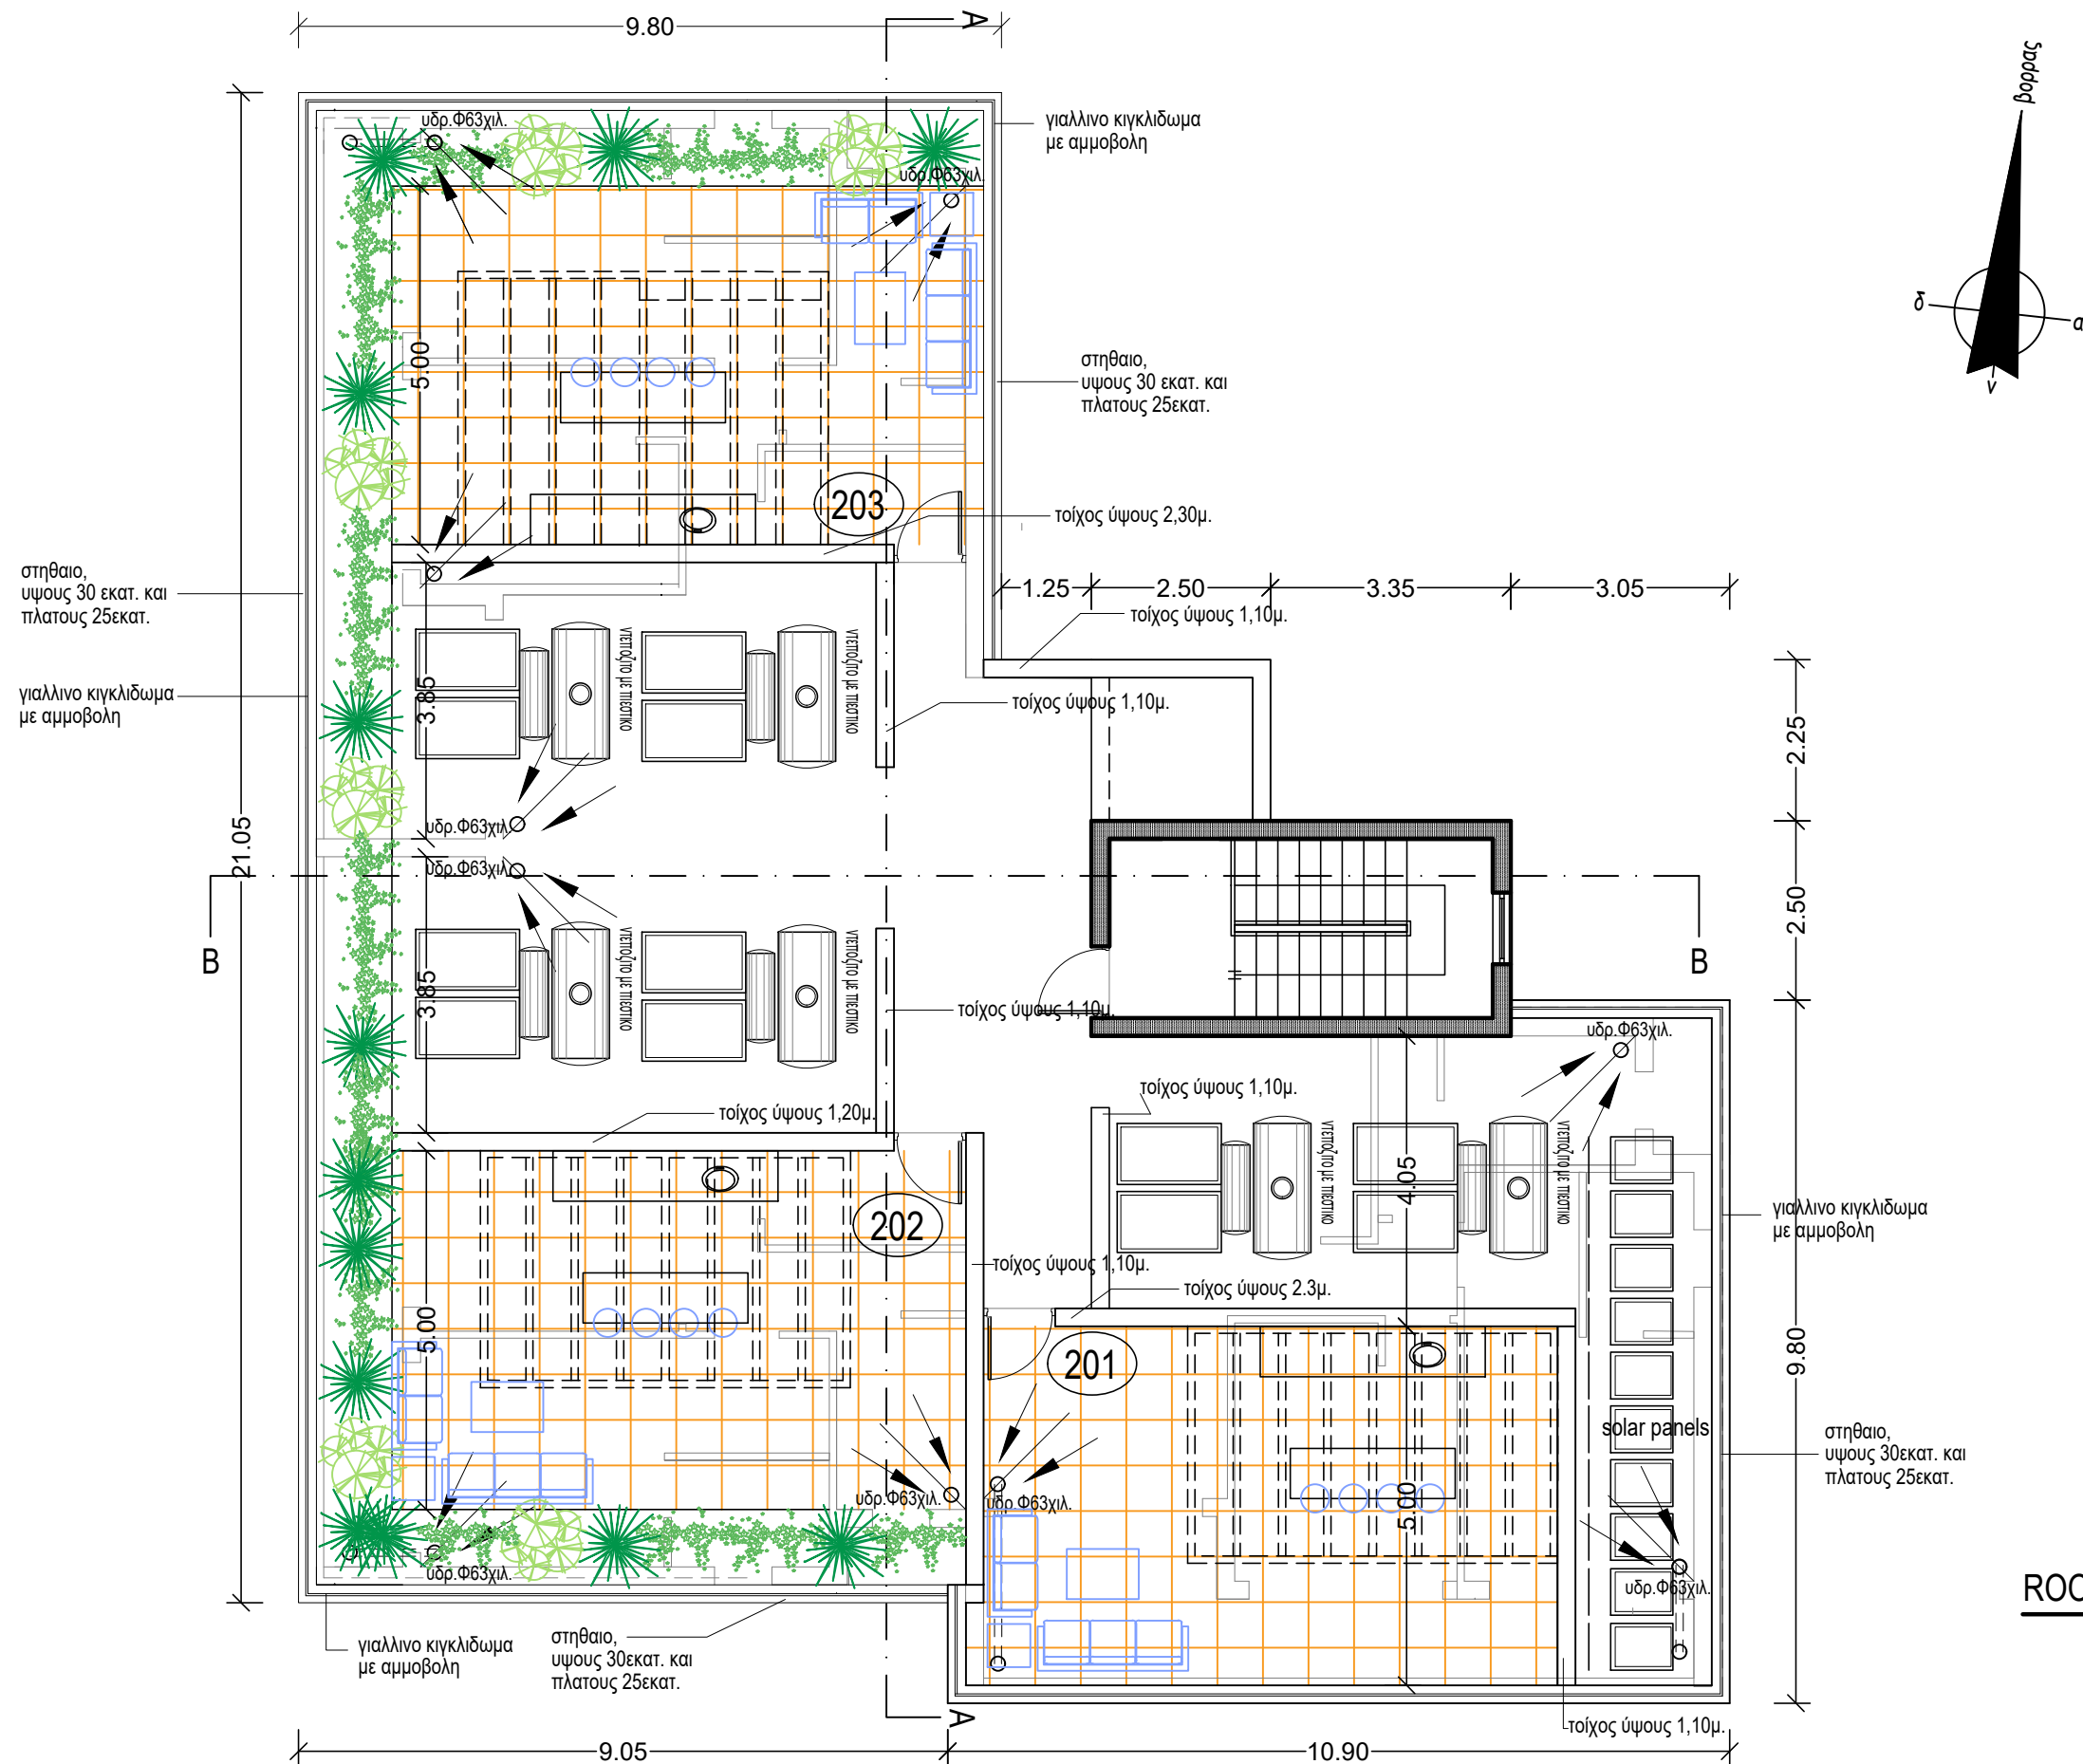


ROOF PLAN

ΕΡΓΟΔΟΤΗΣ:	ΤΟΠΟΘΕΣΙΑ:	COMP.: Public / 0-Αρχιτεκτονικές μελέτες / 0-ANTONIS	νεοφ. νικολαΐδη, 65 flora court- bl.A- γρ.201 παφος, 8011 τηλ. 26943487/26950071 fax 26941727 info@ak-antoniou.com akantoniou@cytanet.com.cy	A & K ΑΝΤΩΝΙΟΥ ΑΡΧΙΤΕΚΤΟΝΕΣ ΜΗΧΑΝΙΚΟΙ Ε.Π.Ε. ΗΕ 415966	ΥΠΟΓΡΑΦΗ:
QUALITY HOMES	Κισσόνεργα, Παφος	ΑΡΧΕΙΟ: / AHIR KISSOS 241/...dwg		Ε.Π.Ε. ΗΕ 415966	ΣΦΡΑΓΙΔΑ:
ΕΡΓΟ:	A.E. 2/241	ΧΡΟΝΟΣ ΜΕΛΕΤΗΣ: April 2021		roof plan	ΚΛΙΜ: 1:100
Seabreeze flats	Φ./Σχ. 45/42W2 τεμ. 241				ΑΡΙΘΜΟΣ ΣΧΕΔΙΟΥ: 5
					A3

MATERIALS

- 1 white render
- 2 fair-face concrete
- 3 board formed concrete
- 4 louvers 5x20εκ.
- 5 aluminium windows
- 6 glass balustrate
- 7 hpl
- 8 grey render

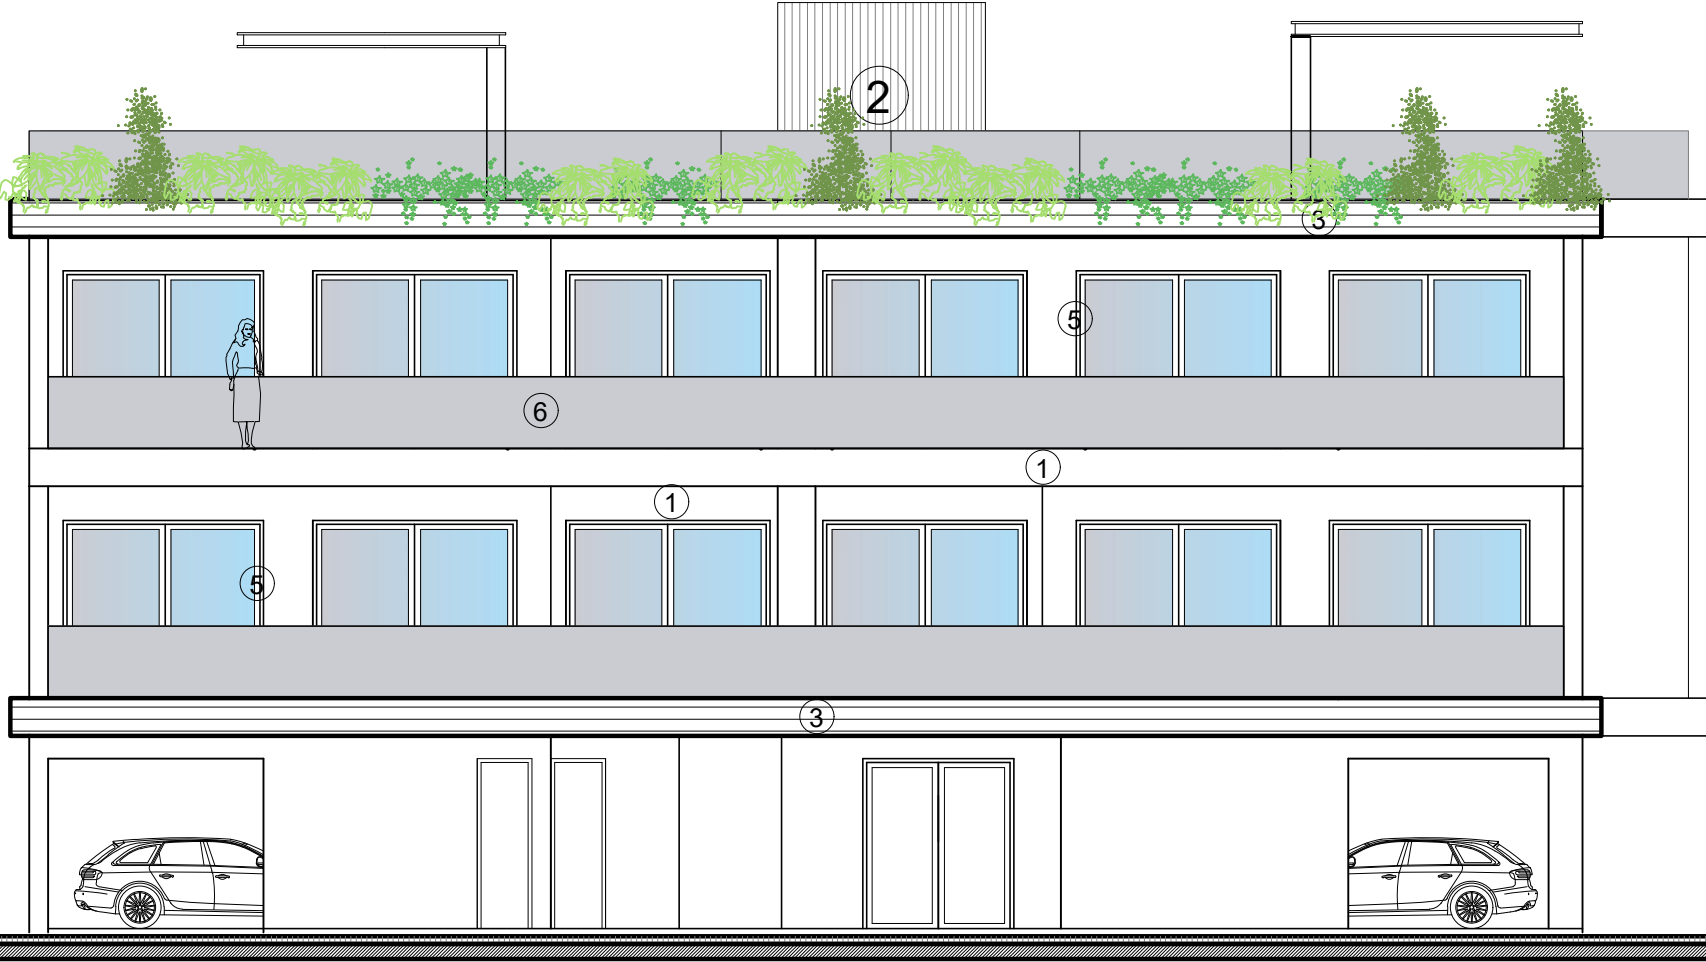


West view

ΕΡΓΟΔΟΤΗΣ:	ΤΟΠΟΘΕΣΙΑ:	COMP.: Public / 0-Αρχιτεκτονικές μελέτες / 0-ANTONIS	νεοφ. νικολαιδη, 65 flora court- bl.A- γρ.201 παφος, 8011 τηλ. 26943487/26950071 fax 26941727 info@ak-antoniou.com akantoniou@cytanet.com.cy	A & K ΑΝΤΩΝΙΟΥ ΑΡΧΙΤΕΚΤΟΝΕΣ ΜΗΧΑΝΙΚΟΙ Ε.Π.Ε. ΗΕ 415966	ΥΠΟΓΡΑΦΗ:		
QUALITY HOMES	Κισσόνεργα, Παφος	ΑΡΧΕΙΟ: / AHIR KISSOS 241/...dwg			ΣΦΡΑΓΙΔΑ :		
ΕΡΓΟ:	A.E. 2/241	ΧΡΟΝΟΣ ΜΕΛΕΤΗΣ: April 2021			elevation	ΚΛΙΜ: 1:100	ΑΡΙΘΜΟΣ ΣΧΕΔΙΟΥ:
Seabreeze flats	Φ./Σχ. 45/42W2 τεμ. 241					A3	6

MATERIALS


- 1 white render
- 2 fair-face concrete
- 3 board formed concrete
- 4 louvers 5x20εκ.
- 5 aluminium windows
- 6 glass balustrate
- 7 hpl
- 8 grey render

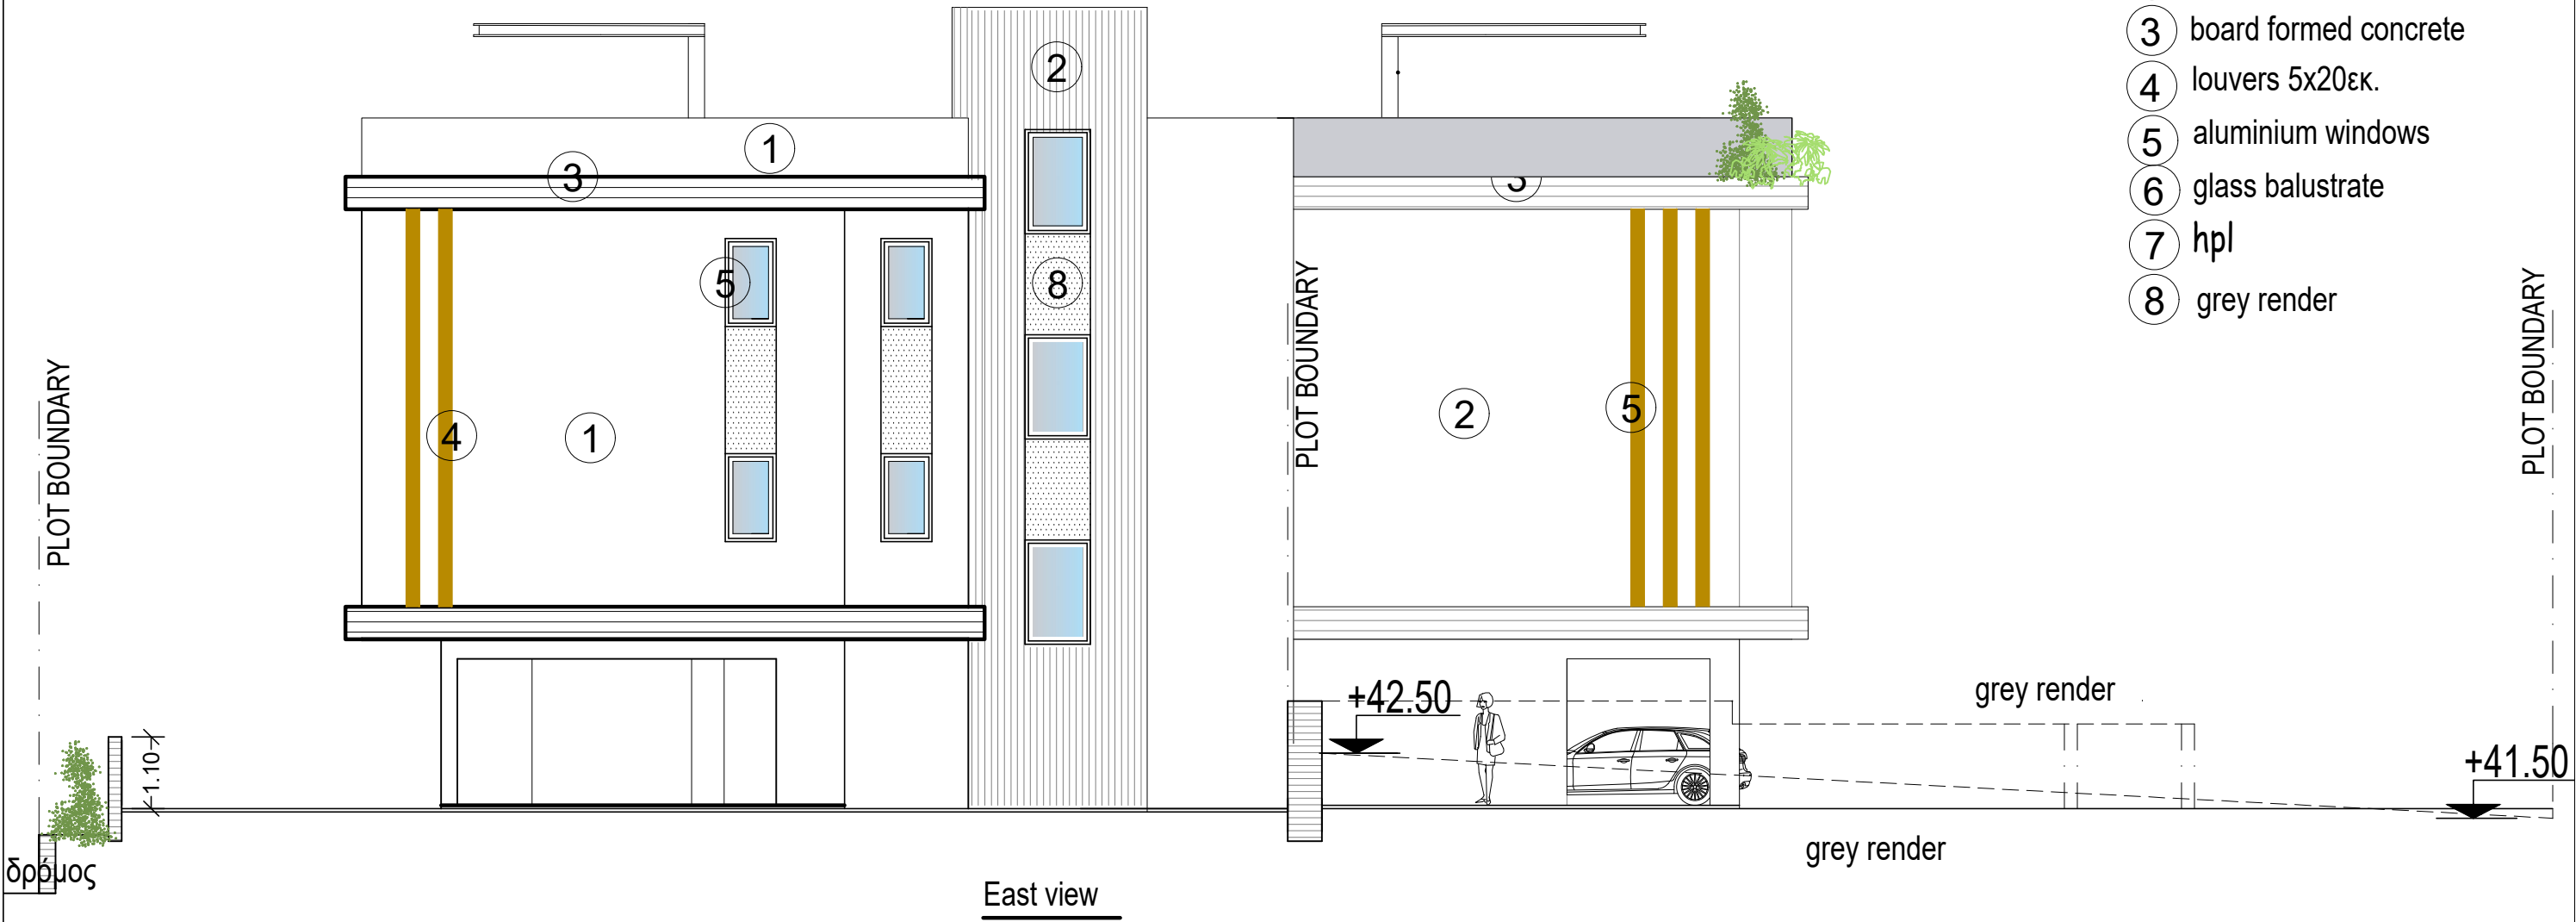

ΕΡΓΟΔΟΤΗΣ: QUALITY HOMES	ΤΟΠΟΘΕΣΙΑ: Κισσόνεργα, Πάφος	COMP.: Public / 0-Αρχιτεκτονικές μελέτες / 0-ANTONIS	νεοφ. νικολαΐδη, 65 flora court- bl.A- γρ.201 πάφος, 8011 τηλ. 26943487/26950071 fax 26941727 info@ak-antoniou.com akantoniou@cytanet.com.cy	A & K ΑΝΤΩΝΙΟΥ ΑΡΧΙΤΕΚΤΟΝΕΣ ΜΗΧΑΝΙΚΟΙ Ε.Π.Ε. ΗΕ 415966	ΥΠΟΓΡΑΦΗ:
ΕΡΓΟ: Seabreeze flats	A.E. 2/241 Φ./Σχ. 45/42W2 τεμ. 241	ΑΡΧΕΙΟ: / AHIR KISSOS 241/...dwg		Ε.Π.Ε. ΗΕ 415966	ΣΦΡΑΓΙΔΑ:
		ΧΡΟΝΟΣ ΜΕΛΕΤΗΣ: April 2021		elevation	ΚΛΙΜ: 1:100 ΑΡΙΘΜΟΣ ΣΧΕΔΙΟΥ: 7

MATERIALS

- 1 white render
- 2 fair-face concrete
- 3 board formed concrete
- 4 louvers 5x20εκ.
- 5 aluminium windows
- 6 glass balustrate
- 7 hpl
- 8 grey render

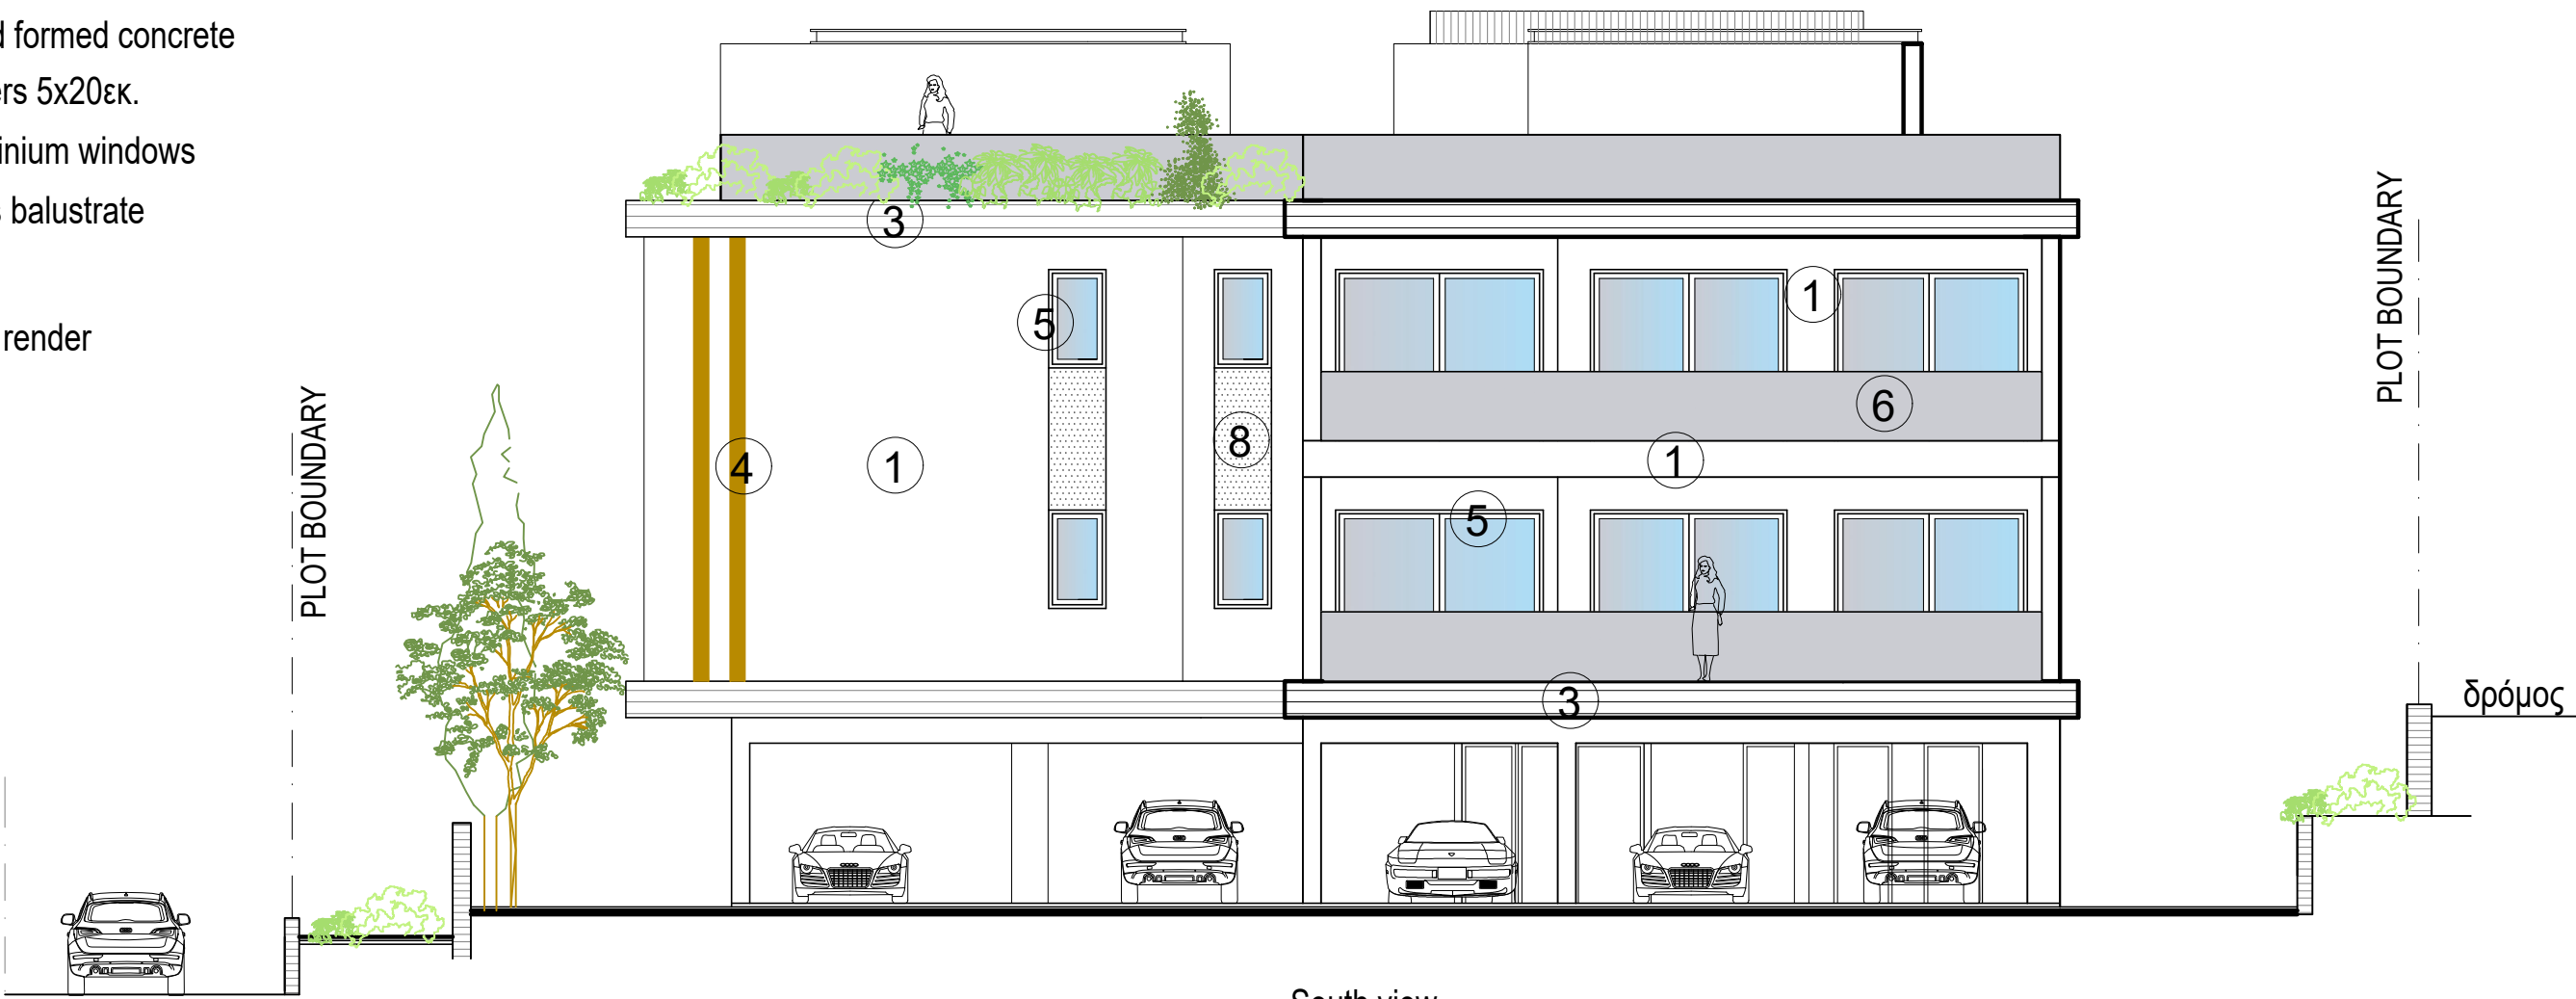


South view


ΕΡΓΟΔΟΤΗΣ:	ΤΟΠΟΘΕΣΙΑ:	COMP.: Public / 0-Αρχιτεκτονικές μελέτες / 0-ANTONIS	νεοφ. νικολαΐδη, 65 flora court- bl.A- γρ.201 παφος, 8011 τηλ. 26943487/26950071 fax 26941727 info@ak-antoniou.com akantoniou@cytanet.com.cy	A & K ΑΝΤΩΝΙΟΥ ΑΡΧΙΤΕΚΤΟΝΕΣ ΜΗΧΑΝΙΚΟΙ Ε.Π.Ε. ΗΕ 415966	ΥΠΟΓΡΑΦΗ:	
QUALITY HOMES	Κισσόνεργα, Παφος	ΑΡΧΕΙΟ: / AHIR KISSOS 241/...dwg			ΣΦΡΑΓΙΔΑ :	
ΕΡΓΟ:	A.E. 2/241	ΧΡΟΝΟΣ ΜΕΛΕΤΗΣ: April 2021		elevation	ΚΛΙΜ: 1:100	ΑΡΙΘΜΟΣ ΣΧΕΔΙΟΥ:
Seabreeze flats	Φ./Σχ. 45/42W2 τεμ. 241				A3	8

MATERIALS


- 1 white render
- 2 fair-face concrete
- 3 board formed concrete
- 4 louvers 5x20εκ.
- 5 aluminium windows
- 6 glass balustrate
- 7 hpl
- 8 grey render

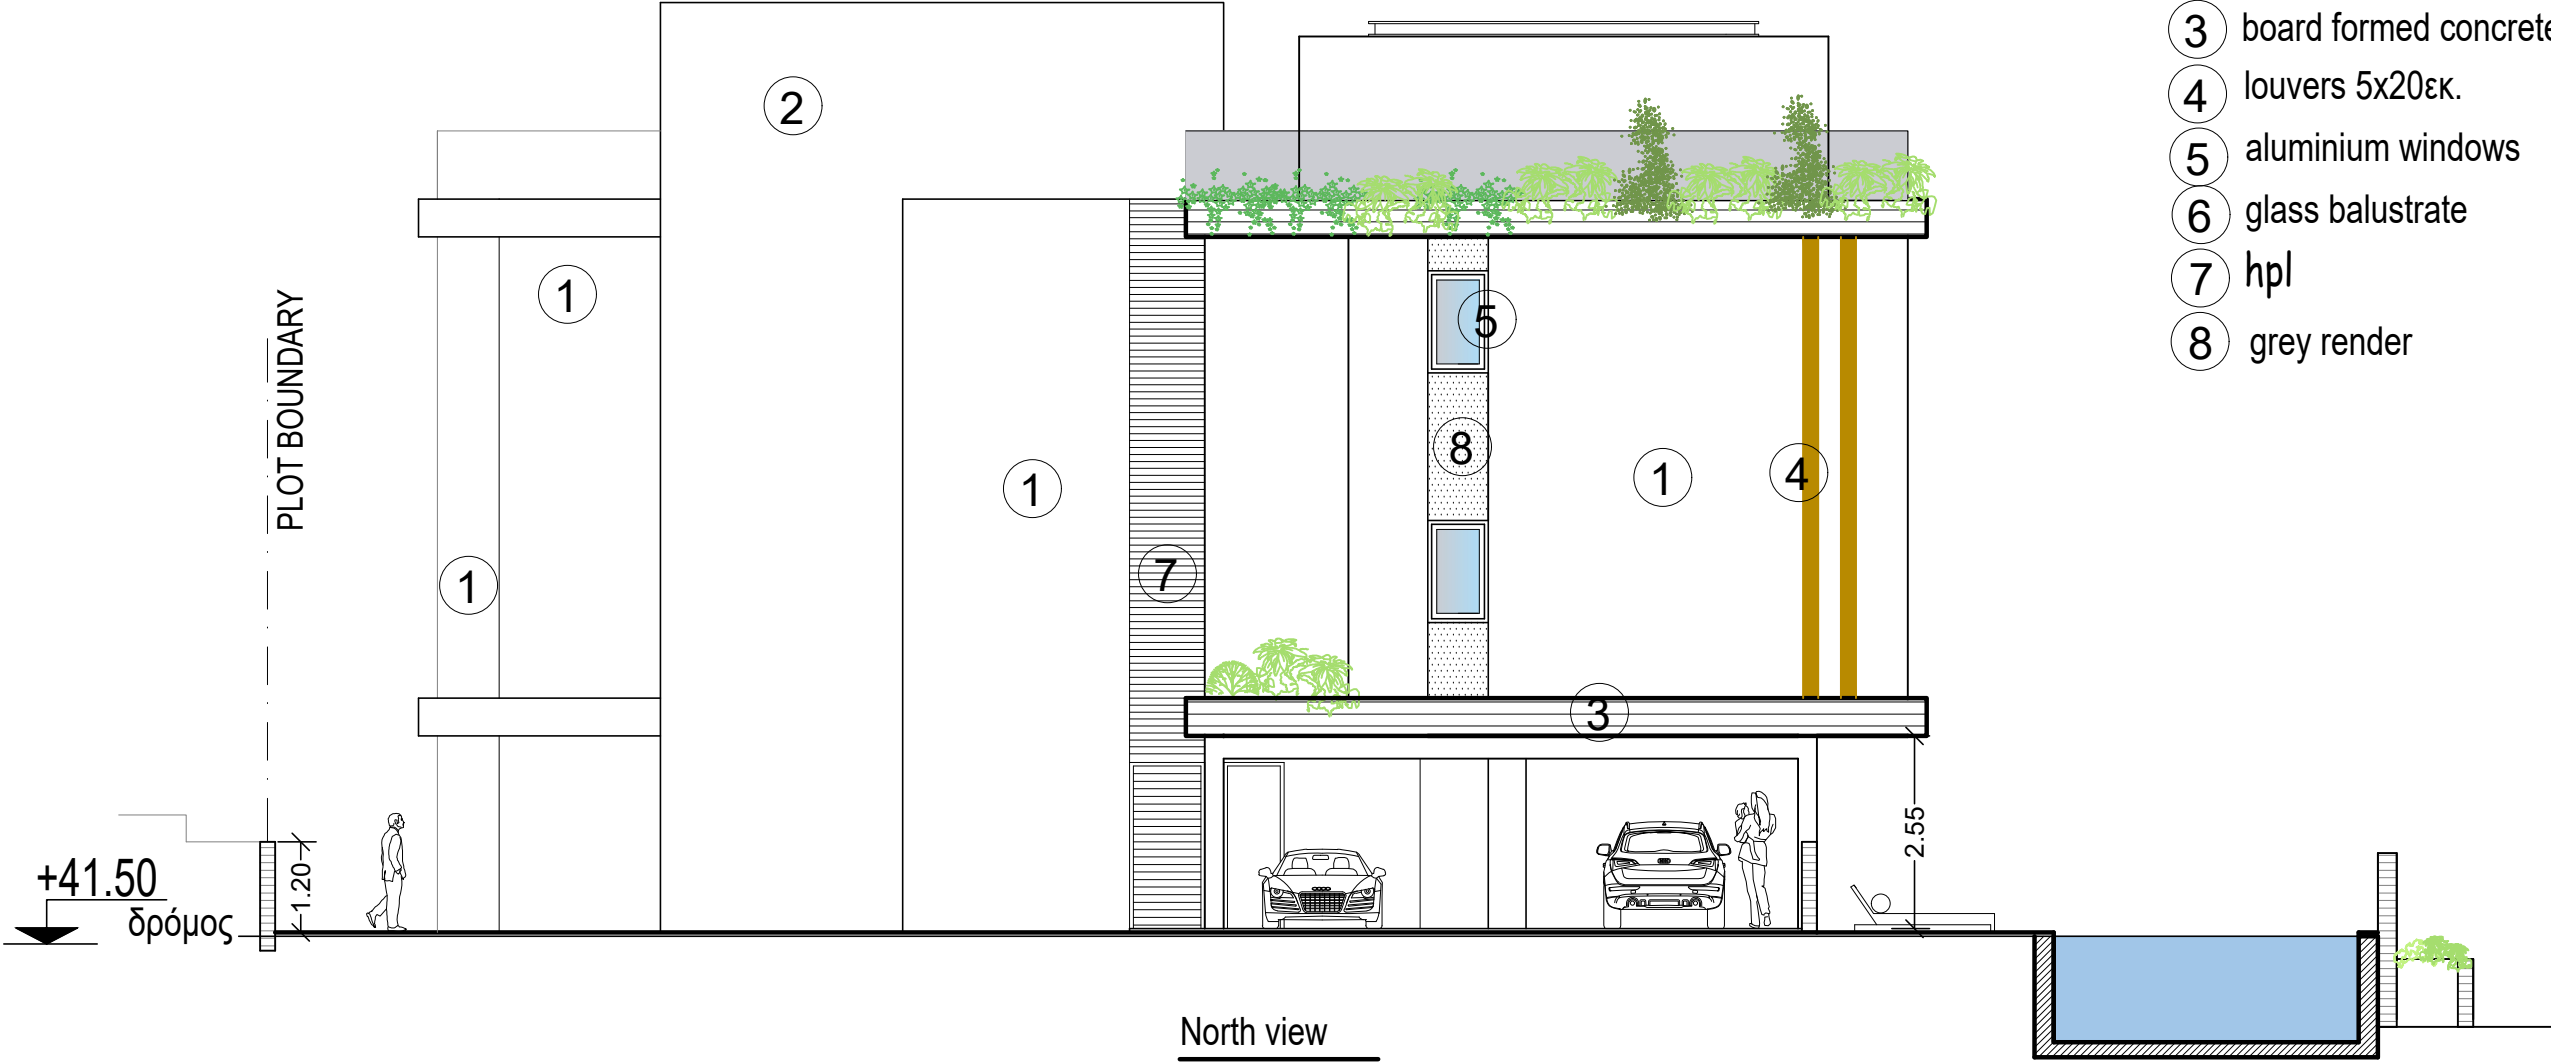

ΕΡΓΟΔΟΤΗΣ: QUALITY HOMES	ΤΟΠΟΘΕΣΙΑ: Κισσόνεργα, Παφος	COMP.: Public / 0-Αρχιτεκτονικές μελέτες / 0-ANTONIS	νεοφ. νικολαΐδη, 65 flora court- bl.A- γρ.201 παφος, 8011 τηλ. 26943487/26950071 fax 26941727 info@ak-antoniou.com akantoniou@cytanet.com.cy	A & K ΑΝΤΩΝΙΟΥ ΑΡΧΙΤΕΚΤΟΝΕΣ ΜΗΧΑΝΙΚΟΙ Ε.Π.Ε. ΗΕ 415966	ΥΠΟΓΡΑΦΗ:
ΕΡΓΟ: Seabreeze flats	A.E. 2/241 Φ./Σχ. 45/42W2 τεμ. 241	ΑΡΧΕΙΟ: / AHIR KISSOS 241/...dwg		Ε.Π.Ε. ΗΕ 415966	ΣΦΡΑΓΙΔΑ:
		ΧΡΟΝΟΣ ΜΕΛΕΤΗΣ: April 2021		elevation	ΚΛΙΜ: 1:100 ΑΡΙΘΜΟΣ ΣΧΕΔΙΟΥ: 9

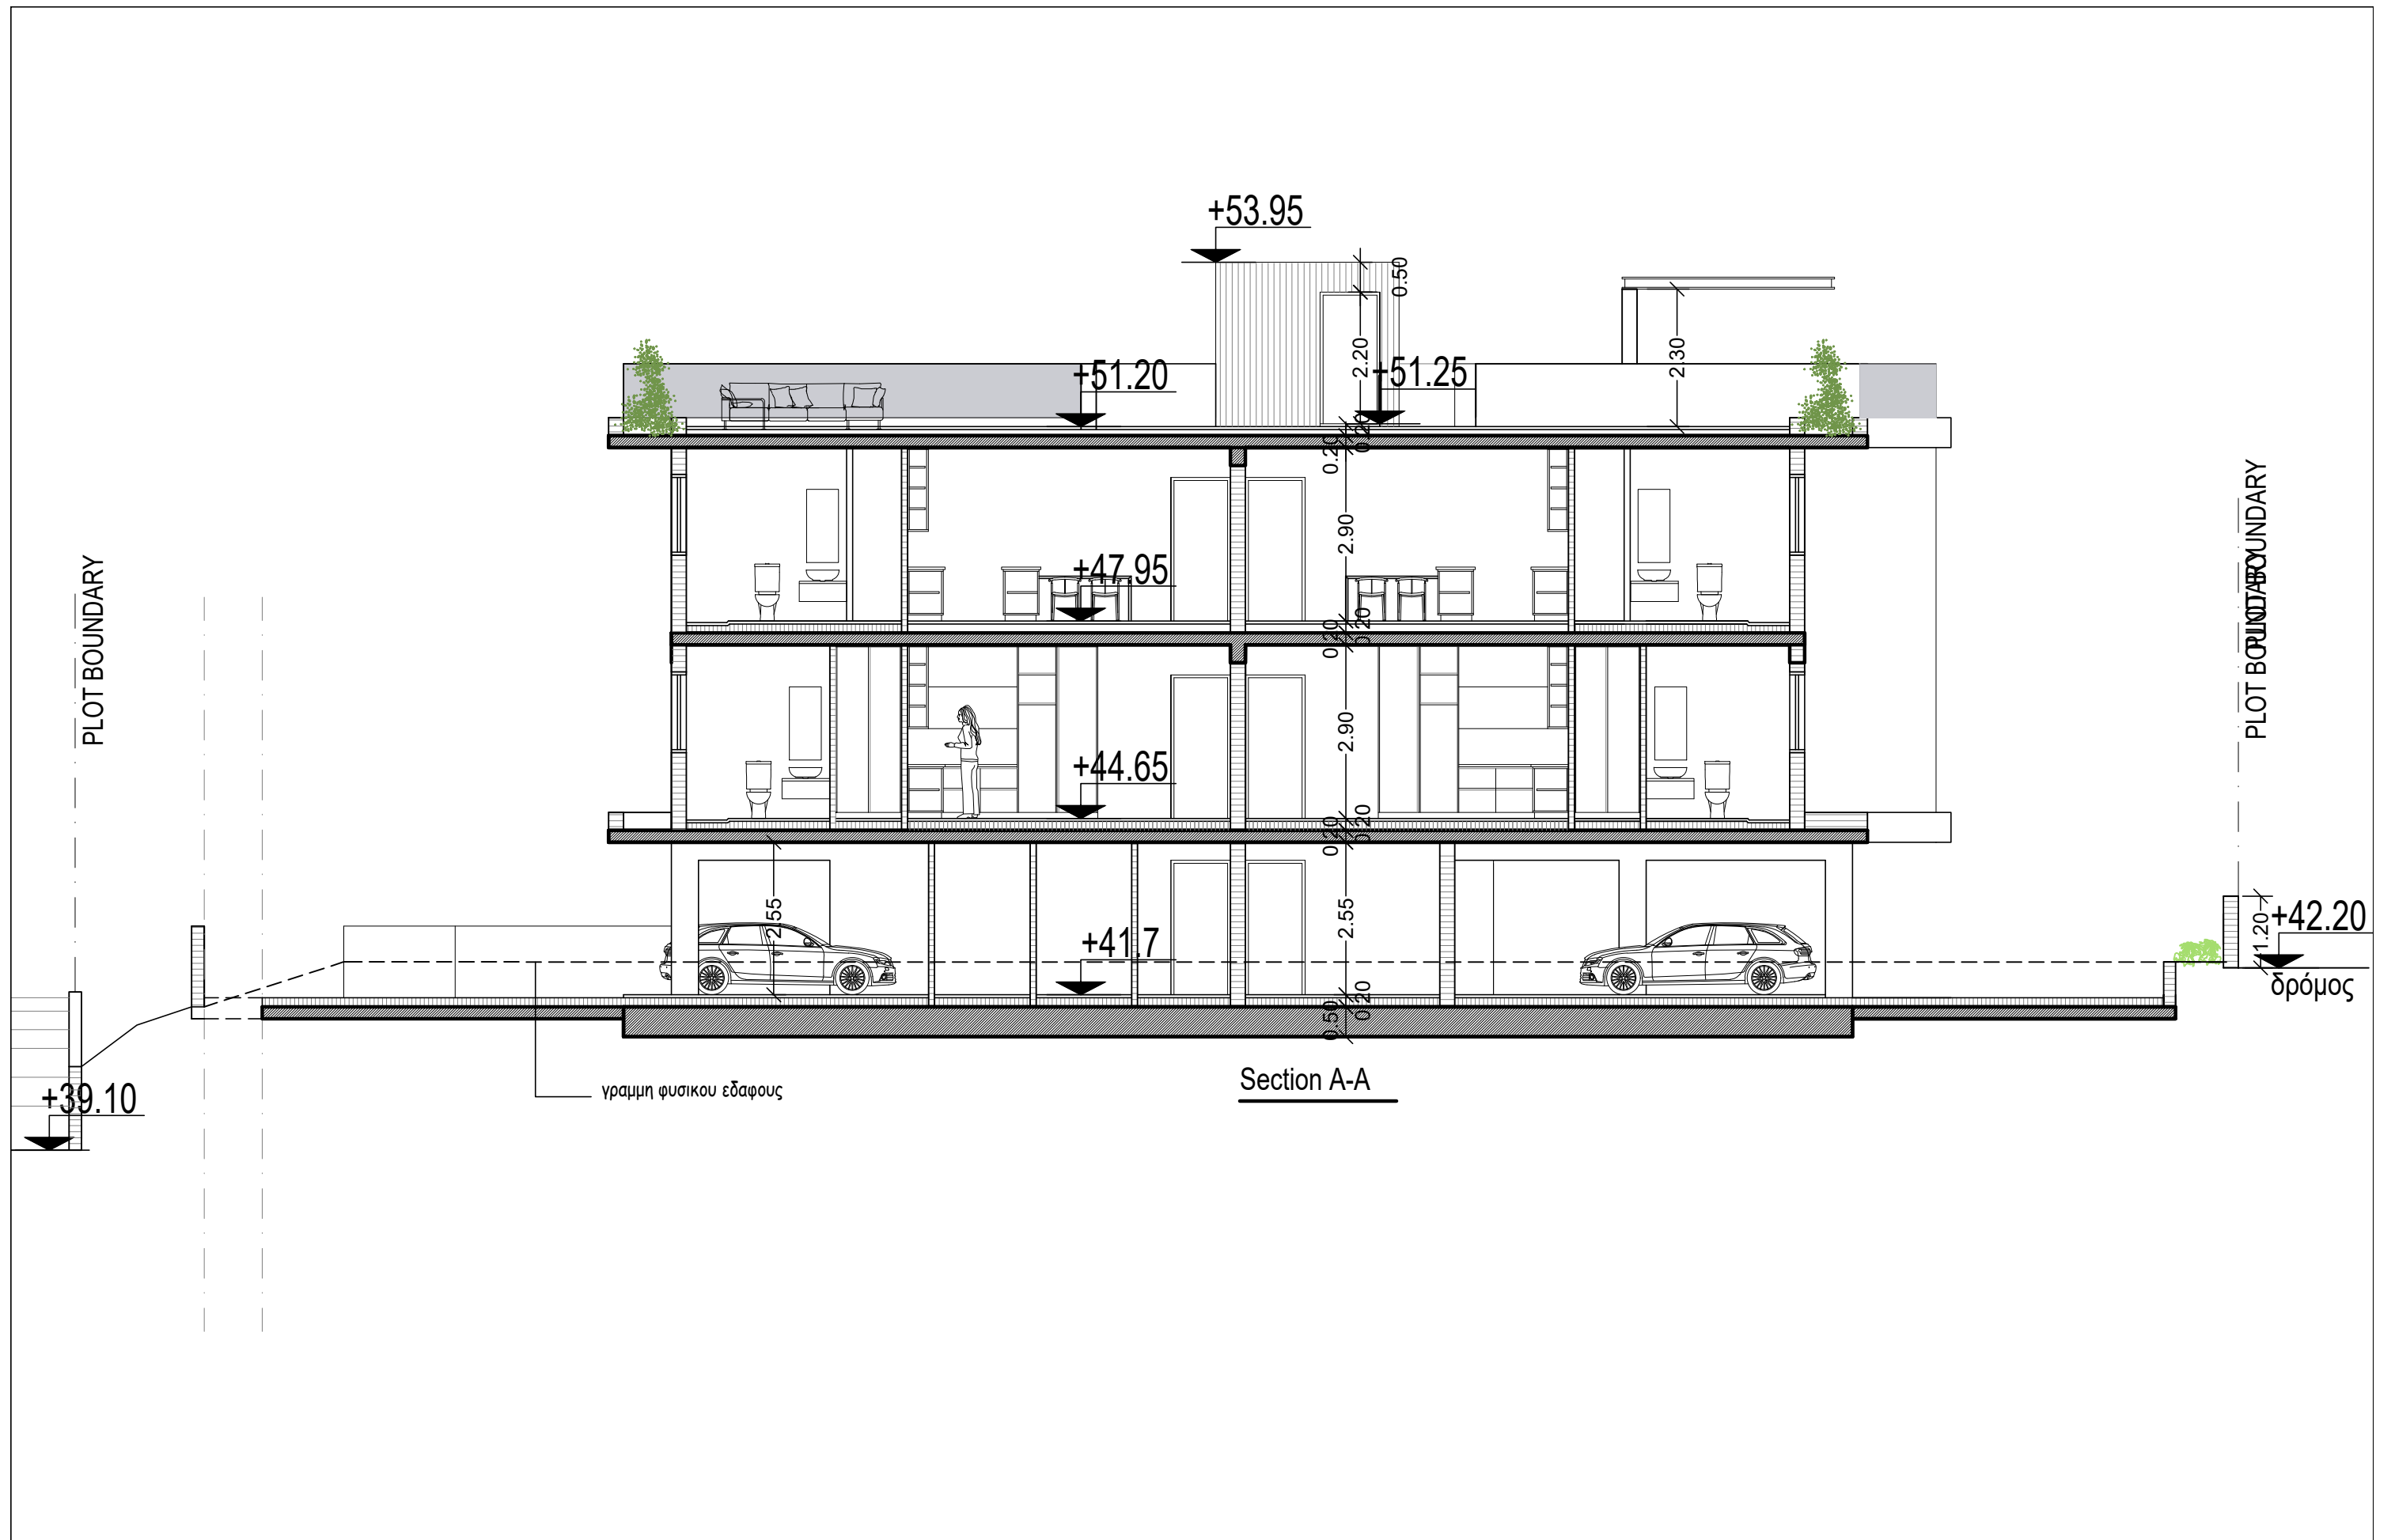

ΕΡΓΟΔΟΤΗΣ: QUALITY HOMES	ΤΟΠΟΘΕΣΙΑ: Κισσόνεργα, Παφος	COMP.: Public / 0-Αρχιτεκτονικές μελέτες / 0-ANTONIS	νεοφ. νικολαΐδη, 65 flora court- bl.A- γρ.201 παφος, 8011 τηλ. 26943487/26950071 fax 26941727 info@ak-antoniou.com akantoniou@cytanet.com.cy	A & K ΑΝΤΩΝΙΟΥ ΑΡΧΙΤΕΚΤΟΝΕΣ ΜΗΧΑΝΙΚΟΙ Ε.Π.Ε. ΗΕ 415966	ΥΠΟΓΡΑΦΗ:
ΕΡΓΟ: Seabreeze flats	A.E. 2/241 Φ./Σχ. 45/42W2 τεμ. 241	ΑΡΧΕΙΟ: / AHIR KISSOS 241/...dwg		Ε.Π.Ε. ΗΕ 415966	ΣΦΡΑΓΙΔΑ :
		ΧΡΟΝΟΣ ΜΕΛΕΤΗΣ: April 2021		elevation	ΚΛΙΜ: 1:100 ΑΡΙΘΜΟΣ ΣΧΕΔΙΟΥ: Α3
					10

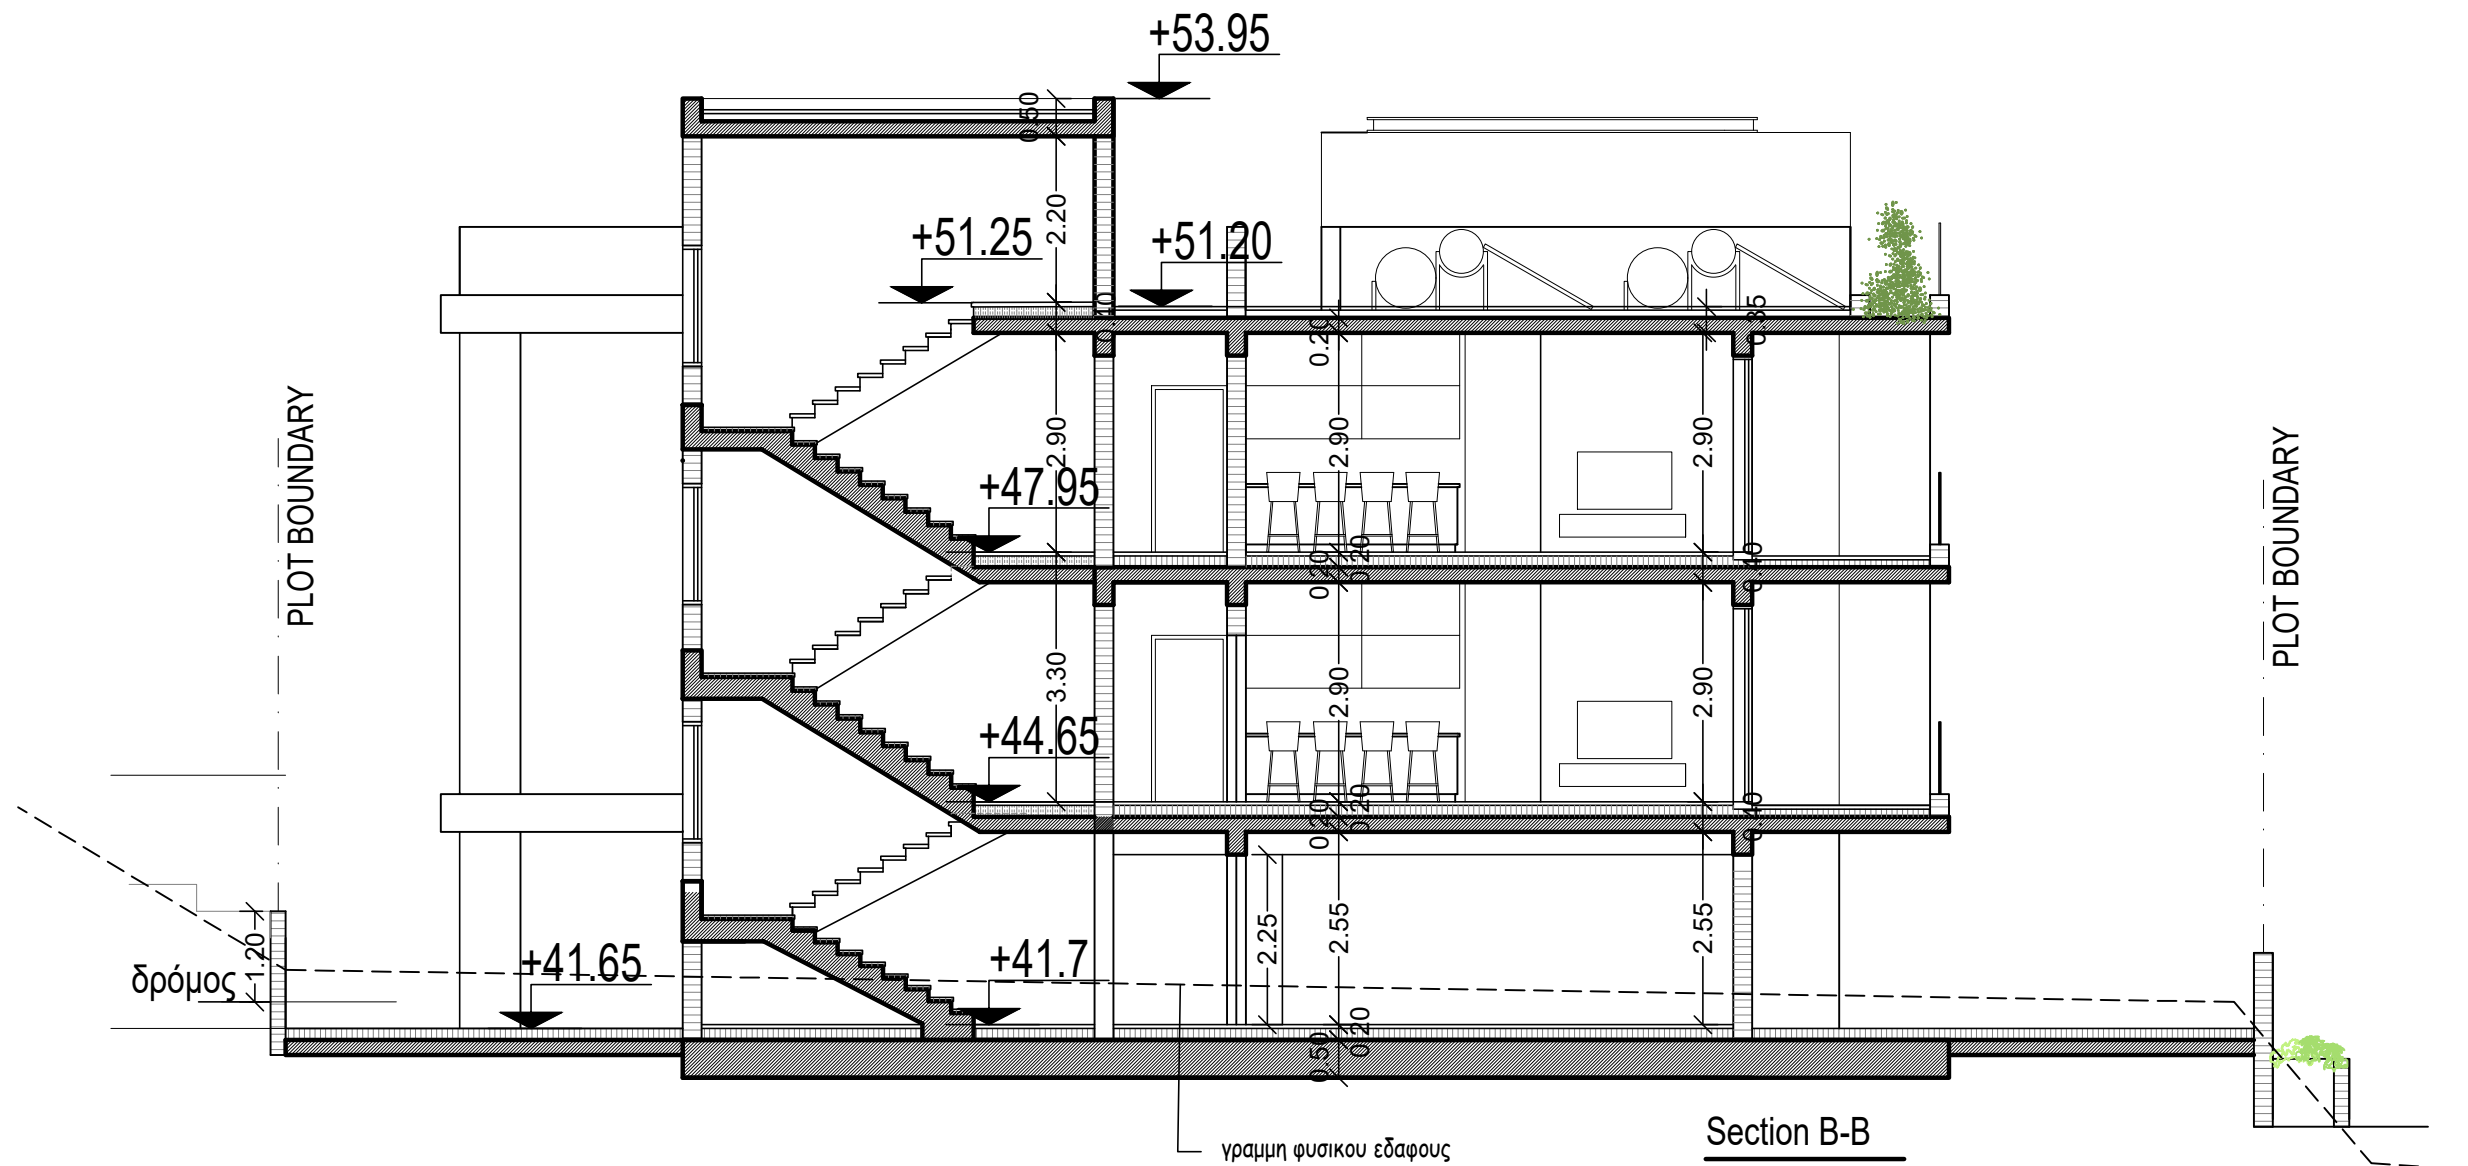


ΕΡΓΟΔΟΤΗΣ:	ΤΟΠΟΘΕΣΙΑ:	COMP.: Public / 0-Αρχιτεκτονικές μελέτες / 0-ANTONIS	νεοφ. νικολαΐδη, 65 flora court- bl.A- γρ.201 παφος, 8011 τηλ. 26943487/26950071 fax 26941727 info@ak-antoniou.com akantoniou@cytanet.com.cy	A & K ANTΩΝΙΟΥ ΑΡΧΙΤΕΚΤΟΝΕΣ ΜΗΧΑΝΙΚΟΙ Ε.Π.Ε. ΗΕ 415966	ΥΠΟΓΡΑΦΗ:
QUALITY HOMES	Κισσόνεργα, Παφος	ΑΡΧΕΙΟ: / AHIR KISSOS 241/...dwg			ΣΦΡΑΓΙΔΑ:
ΕΡΓΟ:	Α.Ε. 2/241	ΧΡΟΝΟΣ ΜΕΛΕΤΗΣ: April 2021			ΚΛΙΜ: 1:100
Seabreeze flats	Φ./Σχ. 45/42W2 τεμ. 241			section B-B	ΑΡΙΘΜΟΣ ΣΧΕΔΙΟΥ:
				A3	11

villa 1

plot area= 273 m²


E=100.19m²

cov. ver= 16.0m²

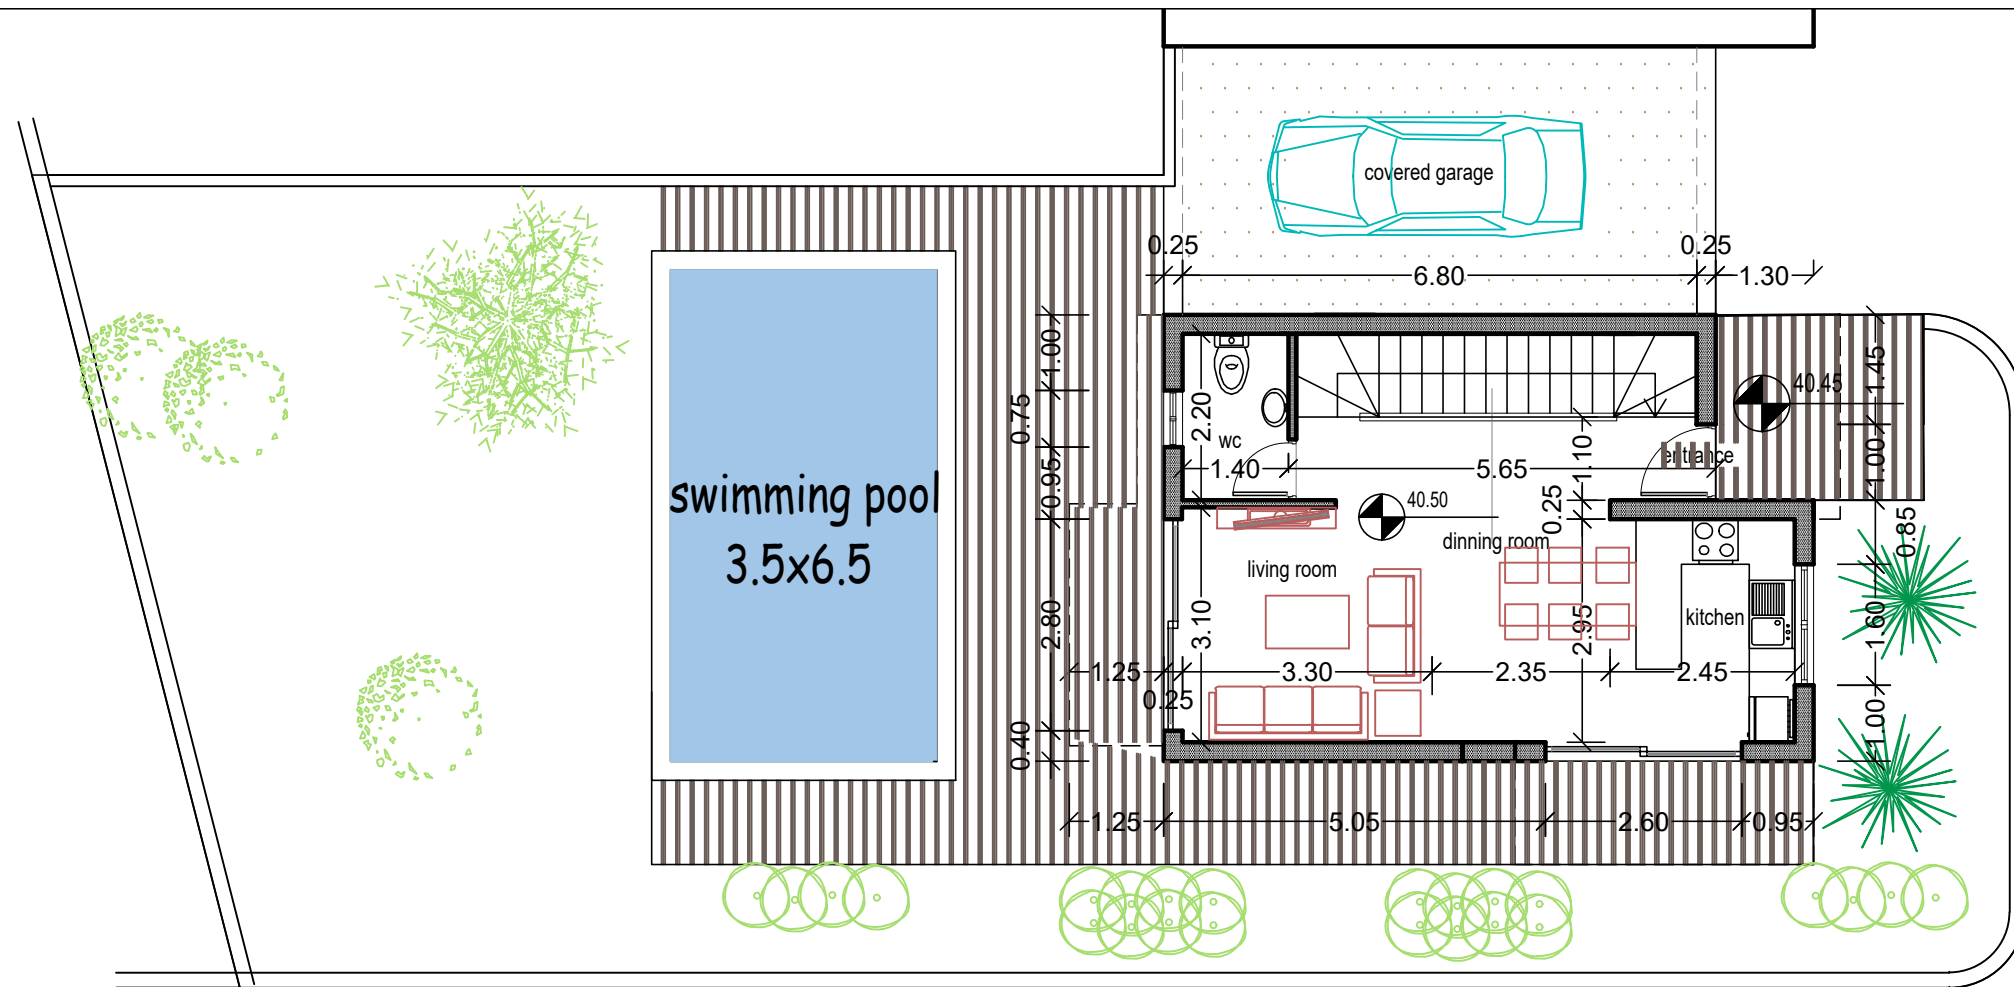


GROUND FLOOR PLAN

47.55m²

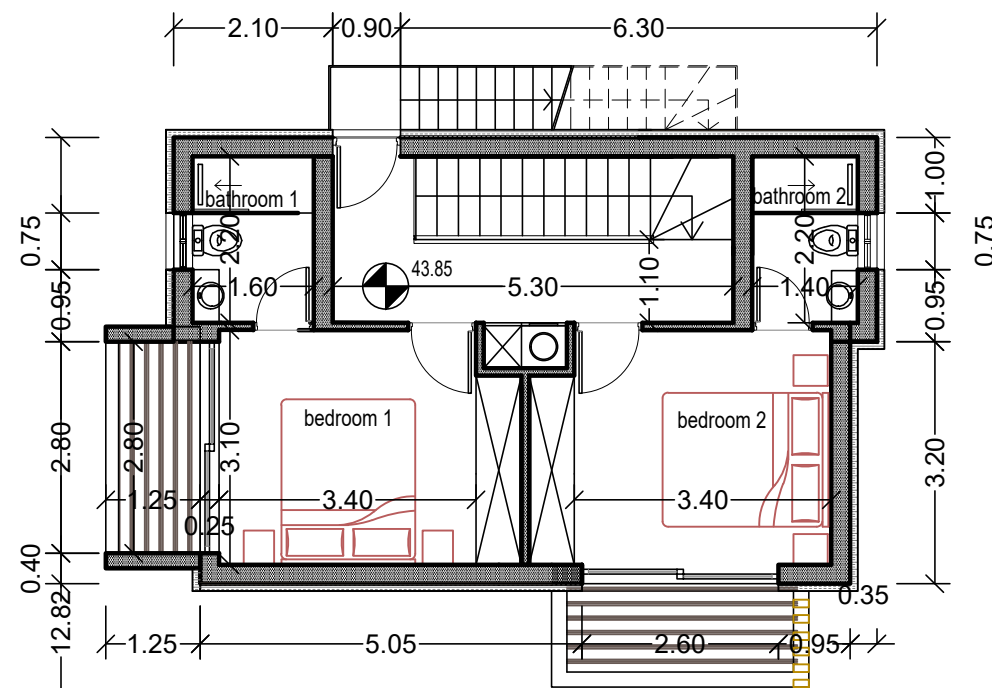

FIRST FLOOR PLAN


52.63-4.63=48.00m²

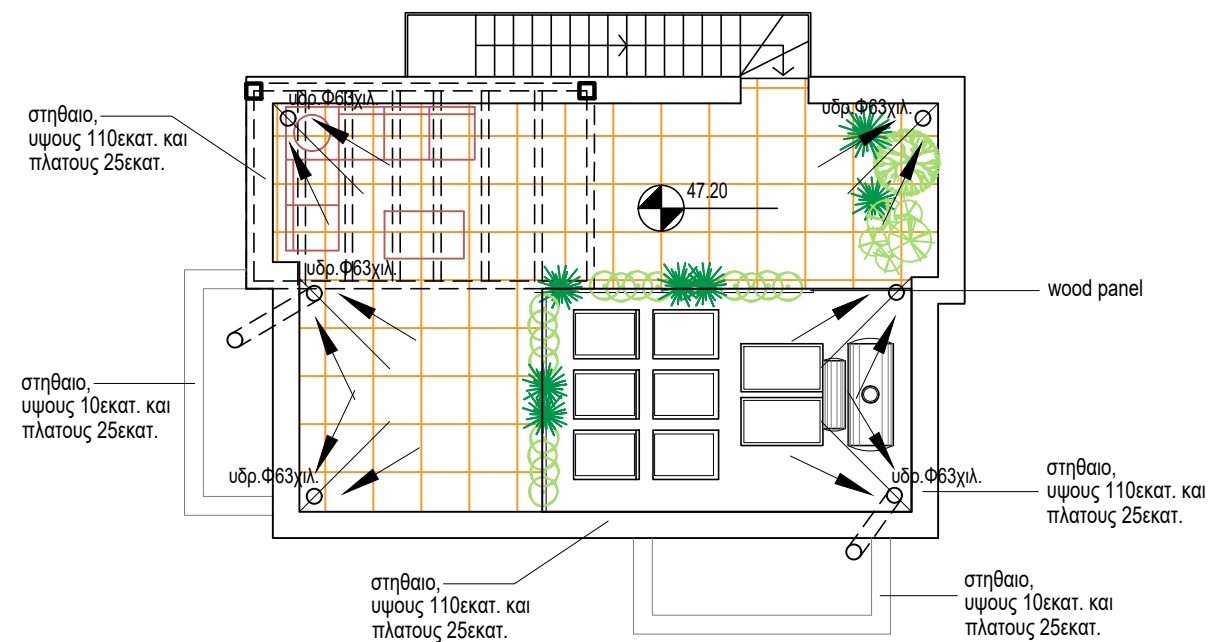

ROOF PLAN


ΕΡΓΟΔΟΤΗΣ:	ΤΟΠΟΘΕΣΙΑ:	COMP.: Public / 0-Αρχιτεκτονικές μελέτες / 0-ANTONIS	4.	νεοφ. νικολαΐδη, 65 flora court- bl.A- γρ.201 παφος, 8011 τηλ. 26943487/26950071 fax 26941727 info@ak-antoniou.com akantoniou@cytanet.com.cy	A & K ΑΝΤΩΝΙΟΥ ΑΡΧΙΤΕΚΤΟΝΕΣ ΜΗΧΑΝΙΚΟΙ Ε.Π.Ε. ΗΕ 415966	ΥΠΟΓΡΑΦΗ:
Α.Η.Ι.Ρ.ΛΤΔ	kissonerga	ΑΡΧΕΙΟ: / AHIR KISSOS 241/dwg	3.		ΣΦΡΑΓΙΔΑ :	
ΕΡΓΟ:	Α.Ε. 2/241	ΧΡΟΝΟΣ ΜΕΛΕΤΗΣ: april 2025	2.		ΚΛΙΜ: 1:200	ΑΡΙΘΜΟΣ ΣΧΕΔΙΟΥ:
QUALITY HOMES Seabreeze Bungalow	Φ/Σχ. 45/42W2 τεμ. 241		1.	Drawing 1 21/04/2025	A3	1-1

villa 1

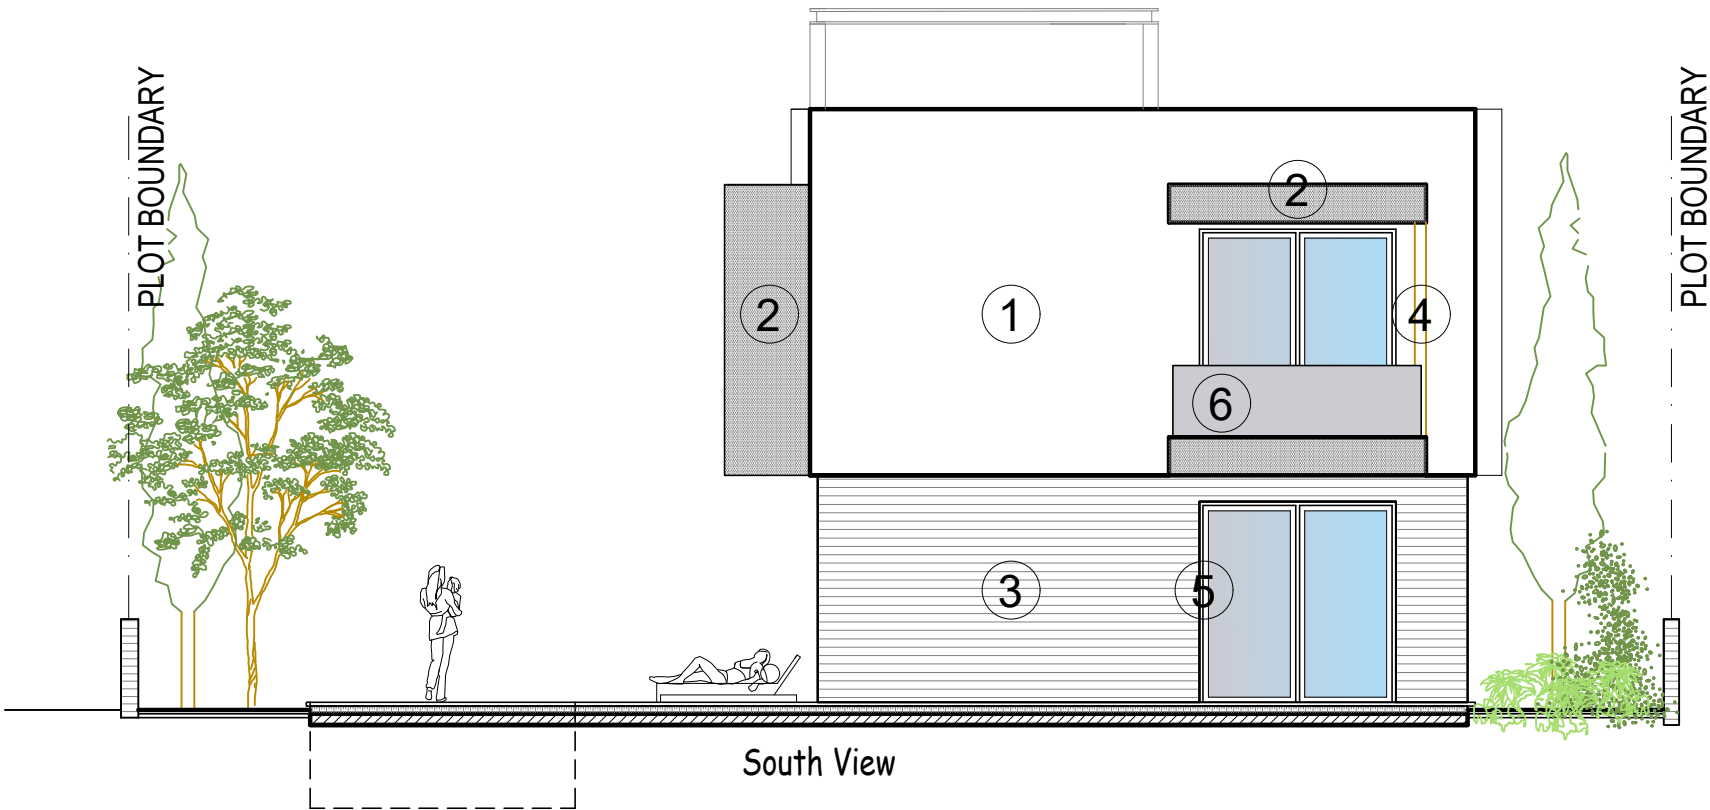

MATERIALS

- 1 white render
- 2 grey render
- 3 board formed concrete
- 4 louvers 5x20εκ.
- 5 aluminium windows
- 6 glass balustrate

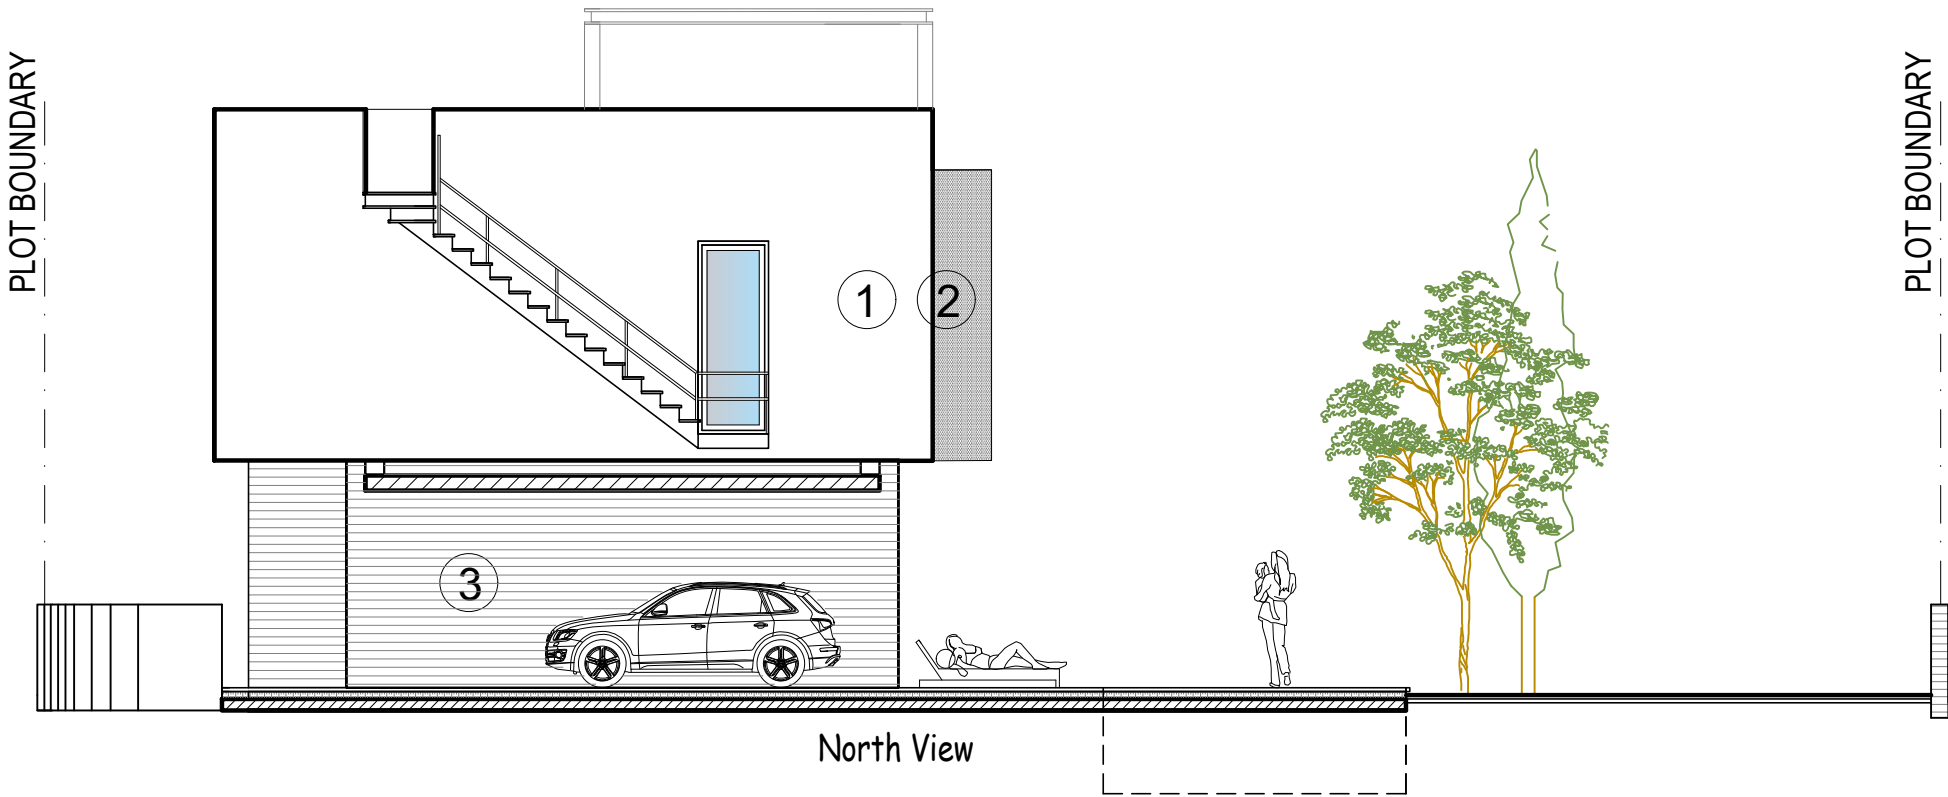


ΕΡΓΟΔΟΤΗΣ:	ΤΟΠΟΘΕΣΙΑ:	COMP.: Public / 0-Αρχιτεκτονικές μελέτες / 0-ANTONIS	4.	νεοφ. νικολαΐδη, 65 flora court- bl.A- γρ.201 παφος, 8011 τηλ. 26943487/26950071 fax 26941727 info@ak-antoniou.com akantoniou@cytanet.com.cy	A & K ΑΝΤΩΝΙΟΥ ΑΡΧΙΤΕΚΤΟΝΕΣ ΜΗΧΑΝΙΚΟΙ Ε.Π.Ε. ΗΕ 415966 ELEVATIONS	ΥΠΟΓΡΑΦΗ:	
A.H.I.R LTD	kissonerga	ΑΡΧΕΙΟ: / AHIR KISSOS 241/dwg	3.			ΣΦΡΑΓΙΔΑ :	
ΕΡΓΟ:	A.E. 2/241	ΧΡΟΝΟΣ ΜΕΛΕΤΗΣ: april 2025	2.			ΚΛΙΜ: 1:200	ΑΡΙΘΜΟΣ ΣΧΕΔΙΟΥ:
QUALITY HOMES Seabreeze Bungalow	Φ./Σχ. 45/42W2 τεμ. 241		1. Drawing 1 21/04/2025			A3	1-2



villa 2

plot area= 240 m2

E=100.19m2
cov. ver= 86.0m2

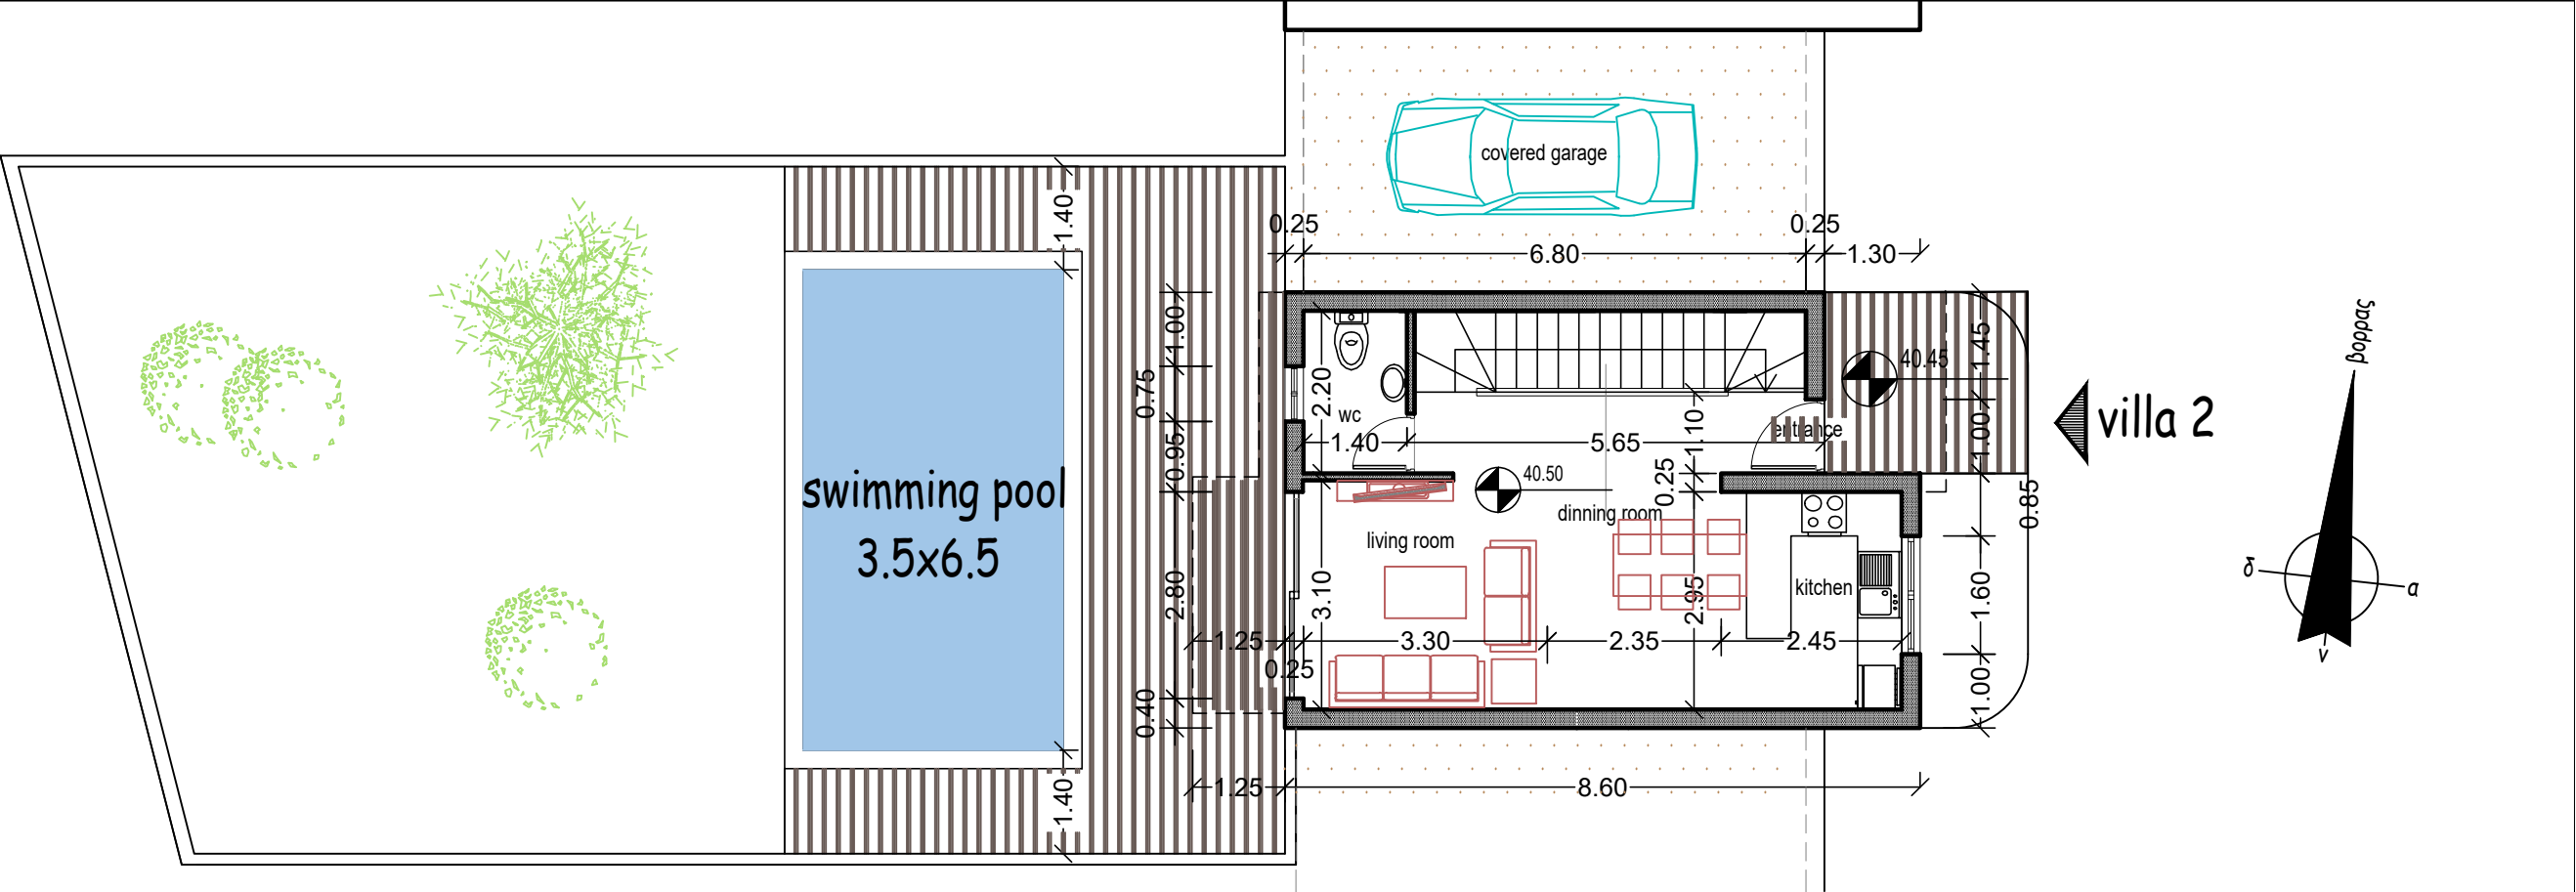


GROUND FLOOR PLAN
47.55m2

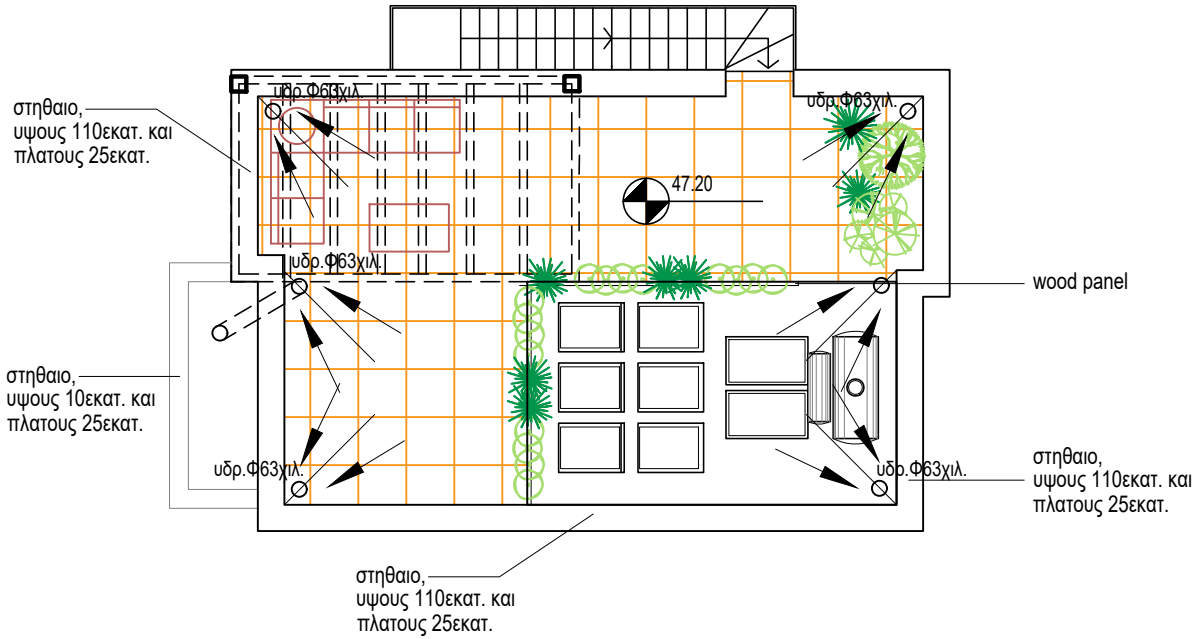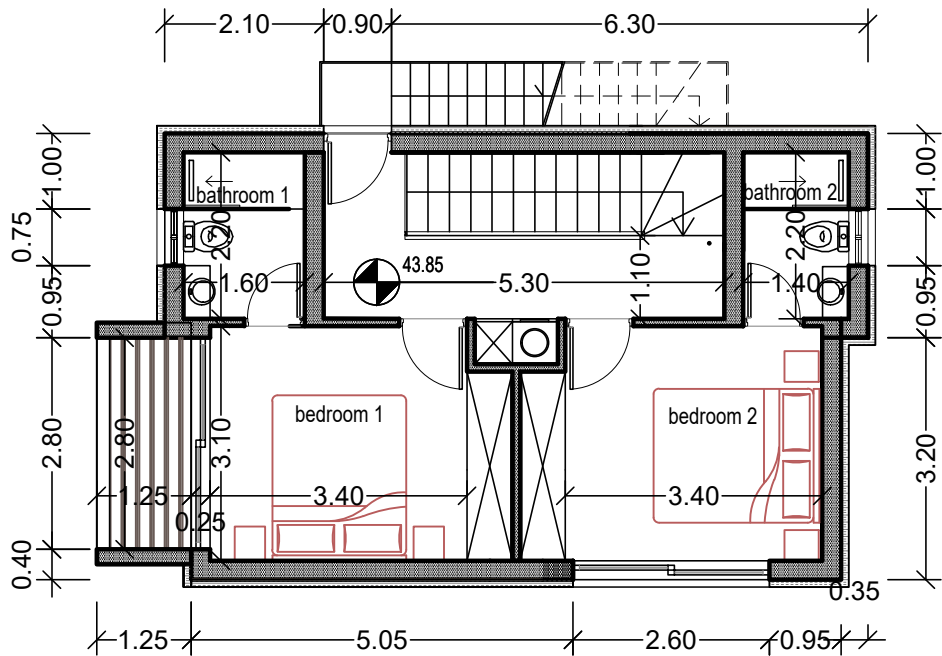


ΕΡΓΟΔΟΤΗΣ:	ΤΟΠΟΘΕΣΙΑ:	COMP.: Public / 0-Αρχιτεκτονικές μελέτες / 0-ANTONIS	4.	νεοφ. νικολαΐδη, 65 flora court- bl.A- γρ.201 παφος, 8011 τηλ. 26943487/26950071 fax 26941727 info@ak-antoniou.com akantoniou@cytanet.com.cy	A & K ΑΝΤΩΝΙΟΥ ΑΡΧΙΤΕΚΤΟΝΕΣ ΜΗΧΑΝΙΚΟΙ Ε.Π.Ε. ΗΕ 415966	ΥΠΟΓΡΑΦΗ:
Α.Η.Ι.Ρ.ΛΤΔ	kissonerga	ΑΡΧΕΙΟ: / AHIR KISSOS 241/dwg	3.		Ε.Π.Ε. ΗΕ 415966	ΣΦΡΑΓΙΔΑ:
ΕΡΓΟ:	Α.Ε. 2/241	ΧΡΟΝΟΣ ΜΕΛΕΤΗΣ: april 2025	2.			ΚΛΙΜ: 1:200
QUALITY HOMES Seabreeze Bungalow	Φ./Σχ. 45/42W2 τεμ. 241		1. Drawing 1 21/04/2025		FLOORS PLAN	ΑΡΙΘΜΟΣ ΣΧΕΔΙΟΥ:
						A3
						2-1

villa 2

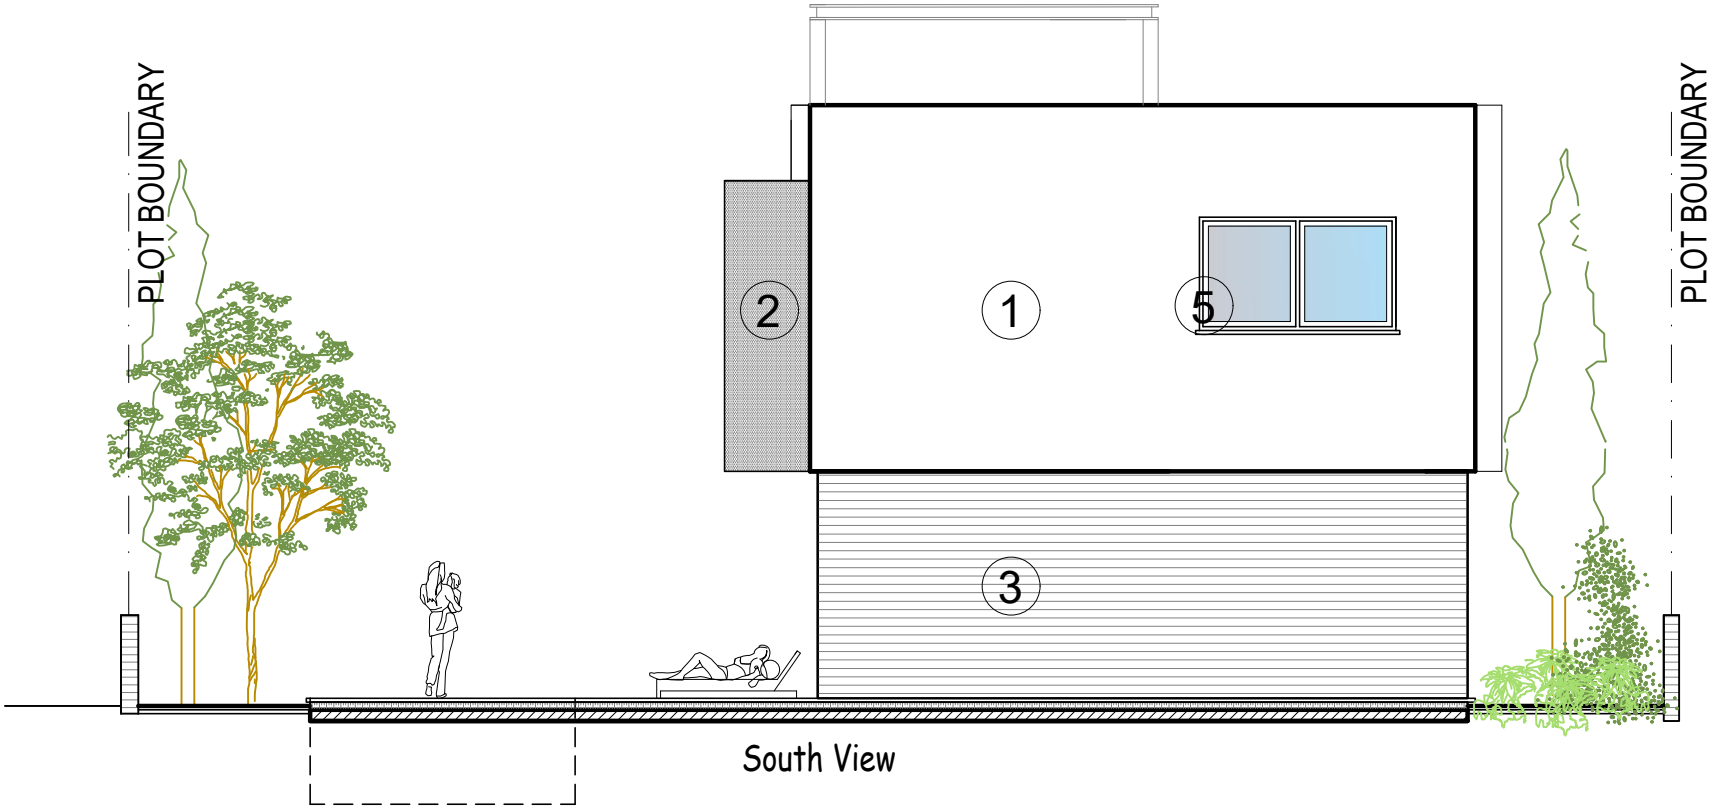

MATERIALS

- 1 white render
- 2 grey render
- 3 board formed concrete
- 4 louvers 5x20εκ.
- 5 aluminium windows
- 6 glass balustrate

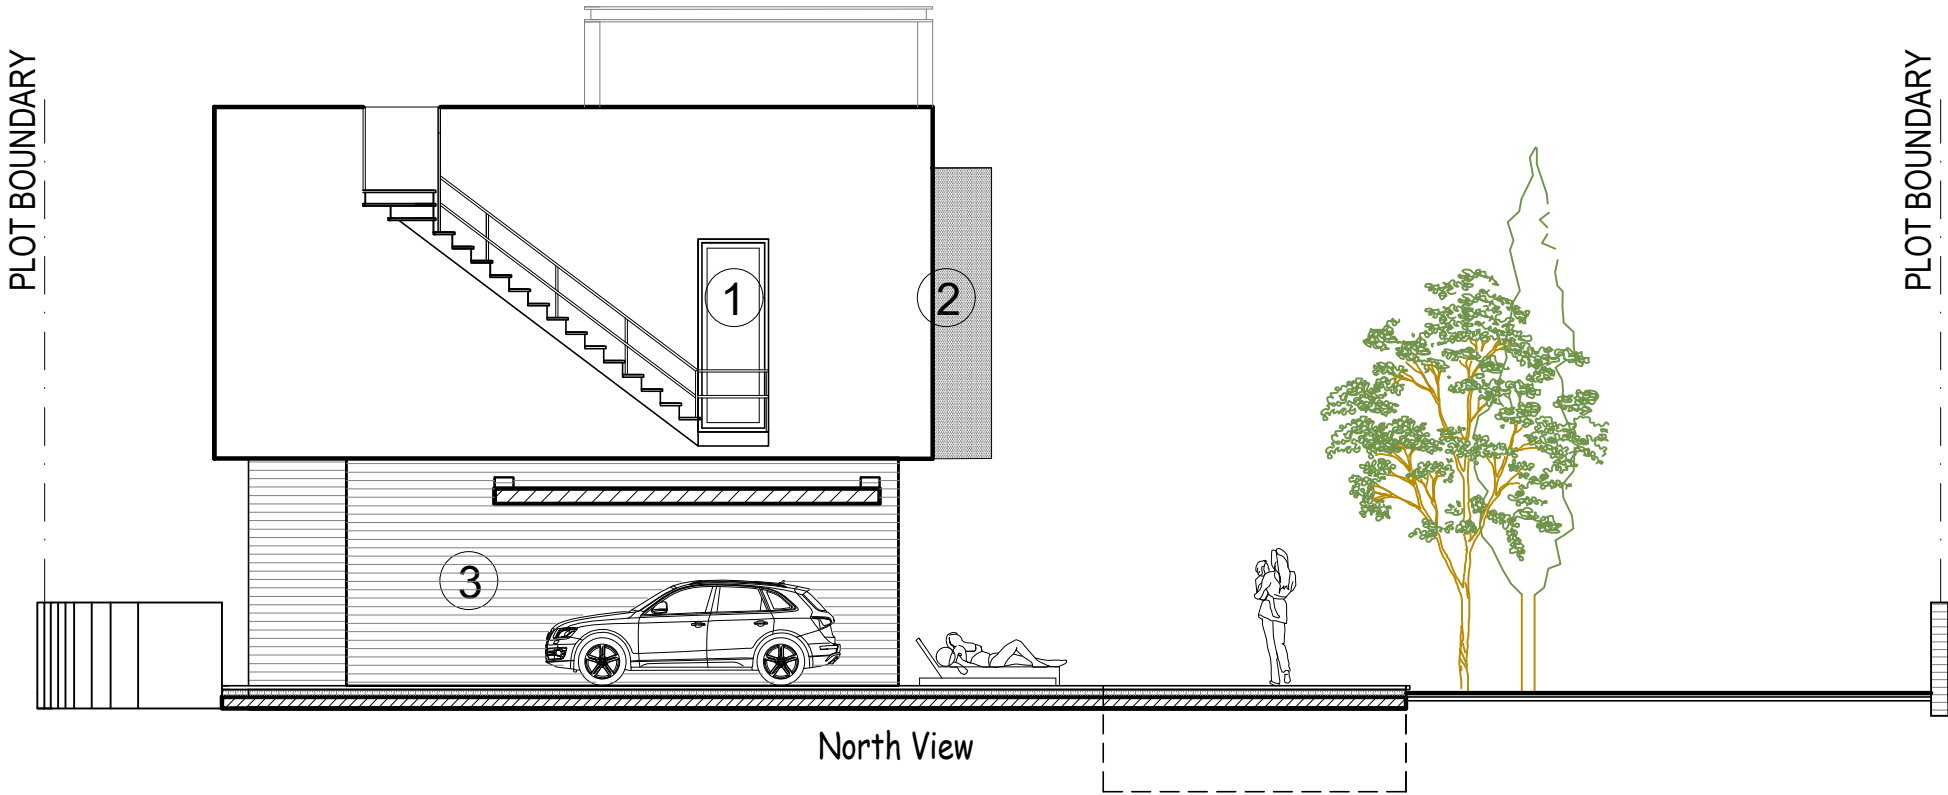



ΕΡΓΟΔΟΤΗΣ:	ΤΟΠΟΘΕΣΙΑ:	COMP.: Public / 0-Αρχιτεκτονικές μελέτες / 0-ANTONIS	4.	νεοφ. νικολαΐδη, 65 flora court- bl.A- γρ.201 παφος, 8011 τηλ. 26943487/26950071 fax 26941727 info@ak-antoniou.com akantoniou@cytanet.com.cy	A & K ΑΝΤΩΝΙΟΥ ΑΡΧΙΤΕΚΤΟΝΕΣ ΜΗΧΑΝΙΚΟΙ Ε.Π.Ε. ΗΕ 415966 ELEVATIONS	ΥΠΟΓΡΑΦΗ:	
A.H.I.R LTD	kissonerga	ΑΡΧΕΙΟ: / AHIR KISSOS 241/dwg	3.			ΣΦΡΑΓΙΔΑ:	
ΕΡΓΟ:	A.E. 2/241	ΧΡΟΝΟΣ ΜΕΛΕΤΗΣ: april 2025	2.			ΚΛΙΜ: 1:200	ΑΡΙΘΜΟΣ ΣΧΕΔΙΟΥ:
QUALITY HOMES Seabreeze Bungalow	Φ./Σχ. 45/42W2 τεμ. 241		1. Drawing 1 21/04/2025			A3	2-2

villa 3


plot area= 308 m2

E=100.19m2


cov. ver= 86.0m2

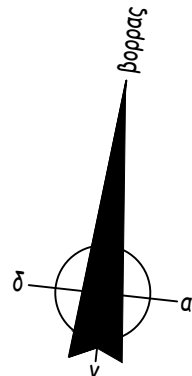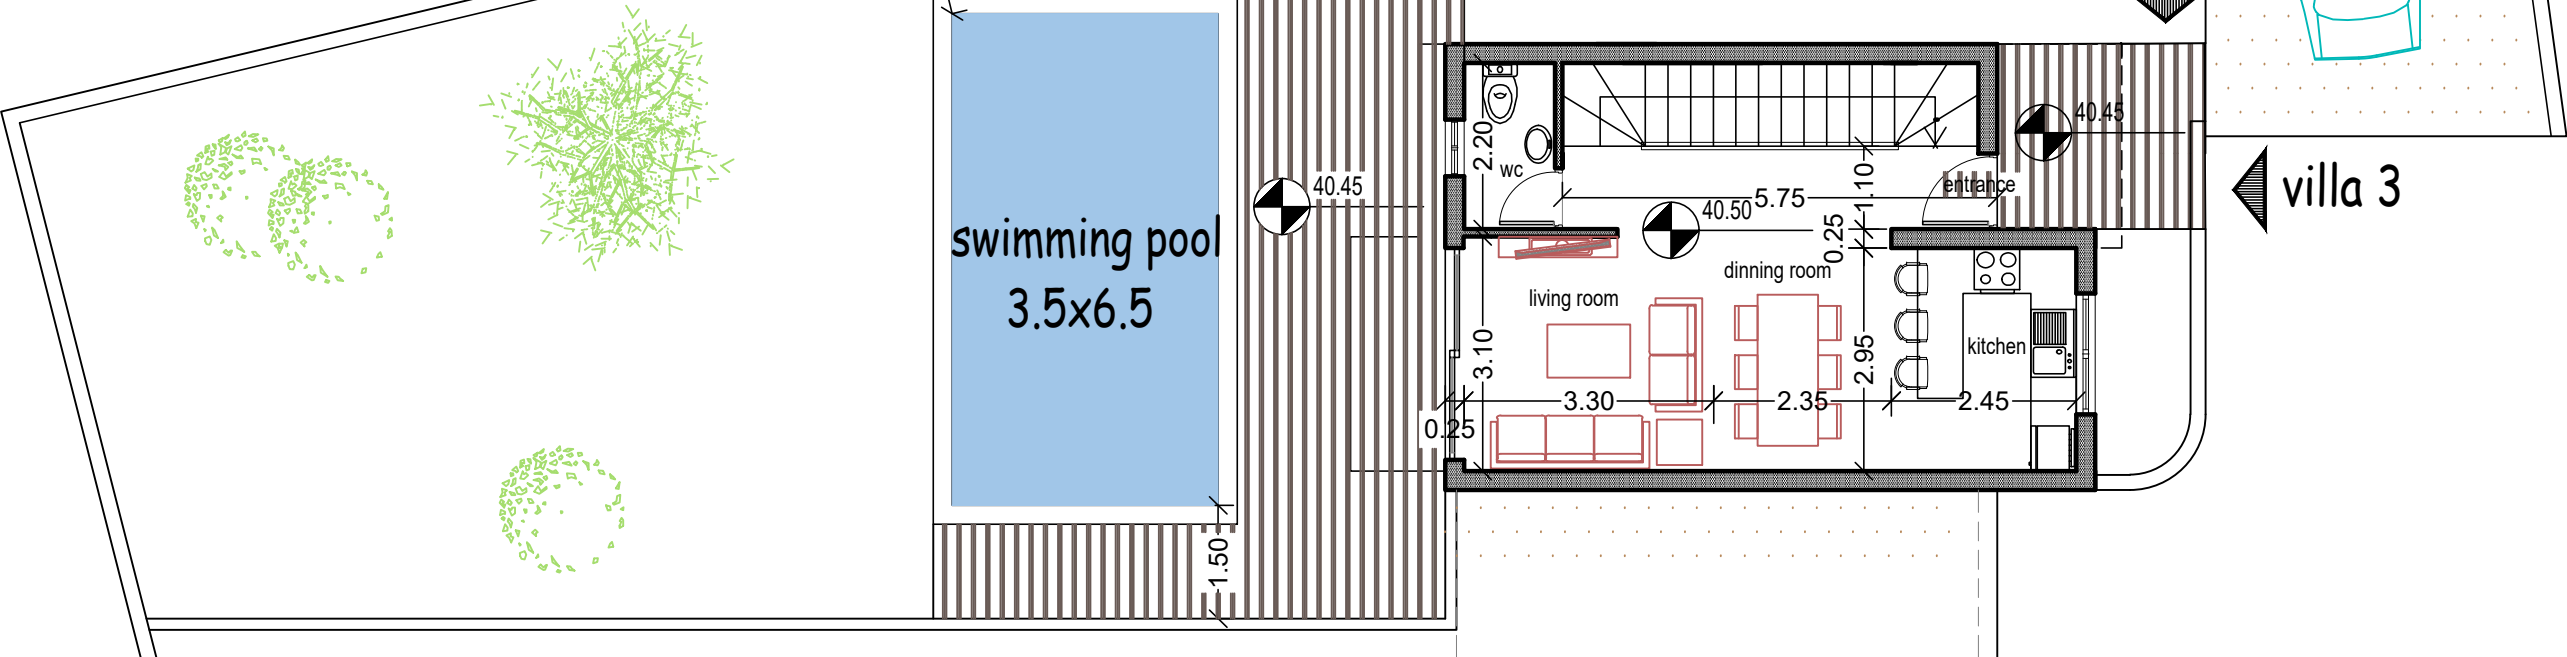

GROUND FLOOR PLAN
47.55m2

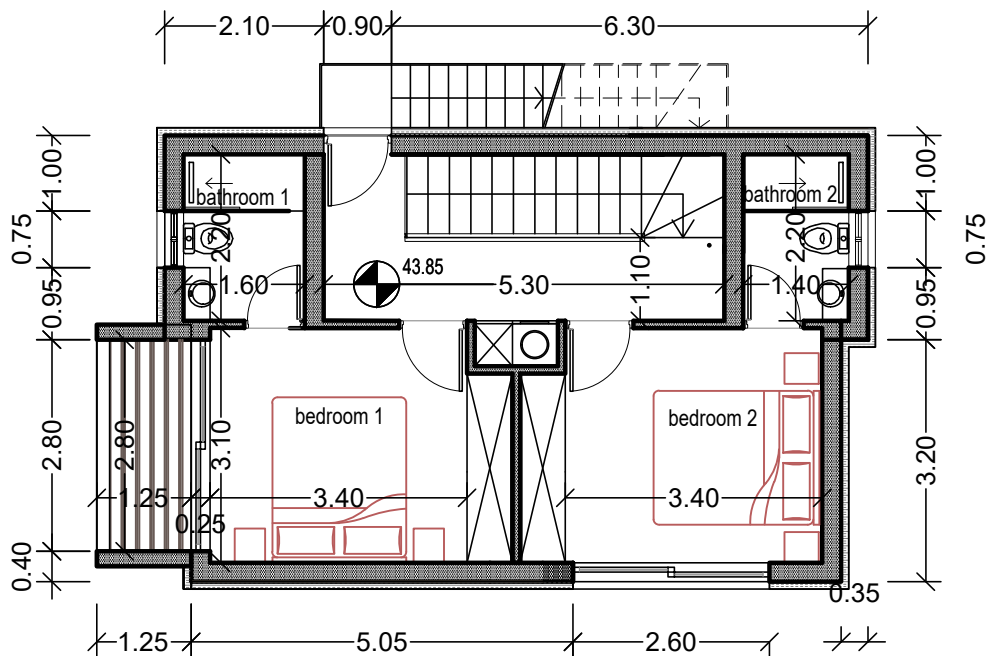


FIRST FLOOR PLAN
52.63-4.63=48.00m2

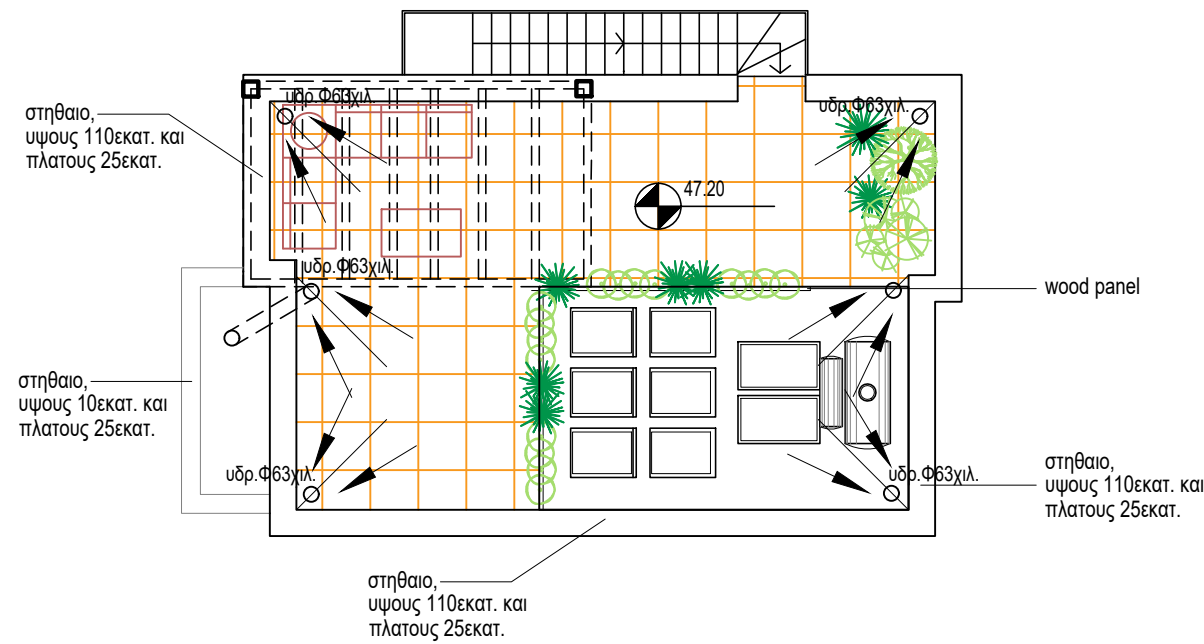

ROOF PLAN


ΕΡΓΟΔΟΤΗΣ:	ΤΟΠΟΘΕΣΙΑ:	COMP.: Public / 0-Αρχιτεκτονικές μελέτες / 0-ANTONIS	4.	νεοφ. νικολαΐδη, 65 flora court- bl.A- γρ.201 παφος, 8011 τηλ. 26943487/26950071 fax 26941727 info@ak-antoniou.com akantoniou@cytanet.com.cy	A & K ΑΝΤΩΝΙΟΥ ΑΡΧΙΤΕΚΤΟΝΕΣ ΜΗΧΑΝΙΚΟΙ Ε.Π.Ε. ΗΕ 415966	ΥΠΟΓΡΑΦΗ:	
A.H.I.R LTD	kissonerga	ΑΡΧΕΙΟ: / AHIR KISSOS 241/dwg	3.			ΣΦΡΑΓΙΔΑ :	
ΕΡΓΟ:	A.E. 2/241	ΧΡΟΝΟΣ ΜΕΛΕΤΗΣ: april 2025	2.			ΚΛΙΜ: 1:200	ΑΡΙΘΜΟΣ ΣΧΕΔΙΟΥ:
QUALITY HOMES Seabreeze Bungalow	Φ./Σχ. 45/42W2 τεμ. 241		1. Drawing 1 21/04/2025			A3	3-1

villa 3

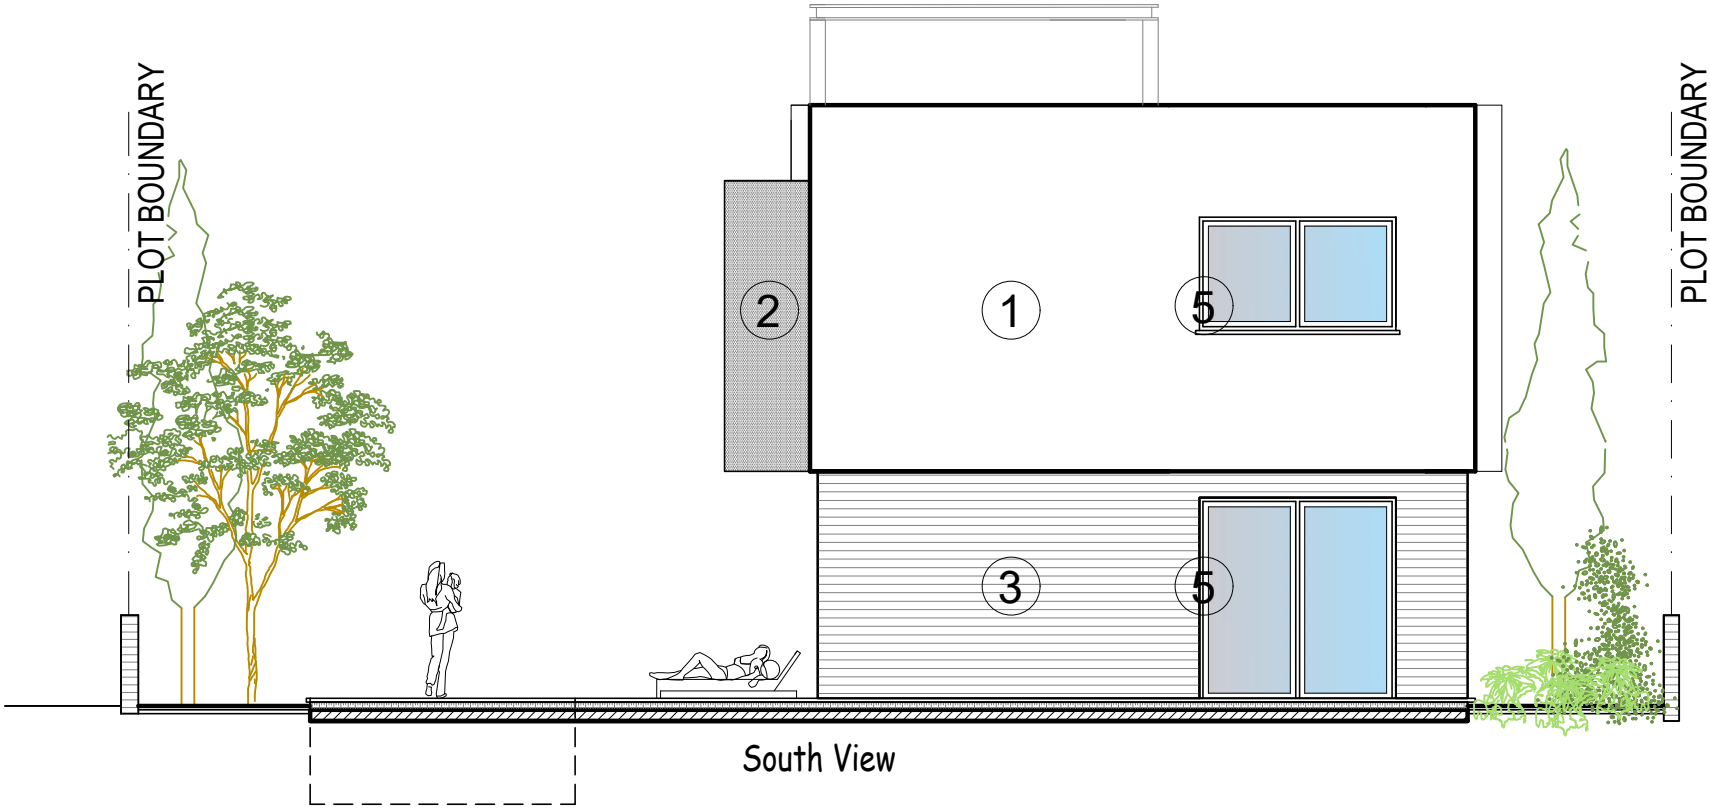

MATERIALS

- 1 white render
- 2 grey render
- 3 board formed concrete
- 4 louvers 5x20εκ.
- 5 aluminium windows
- 6 glass balustrate

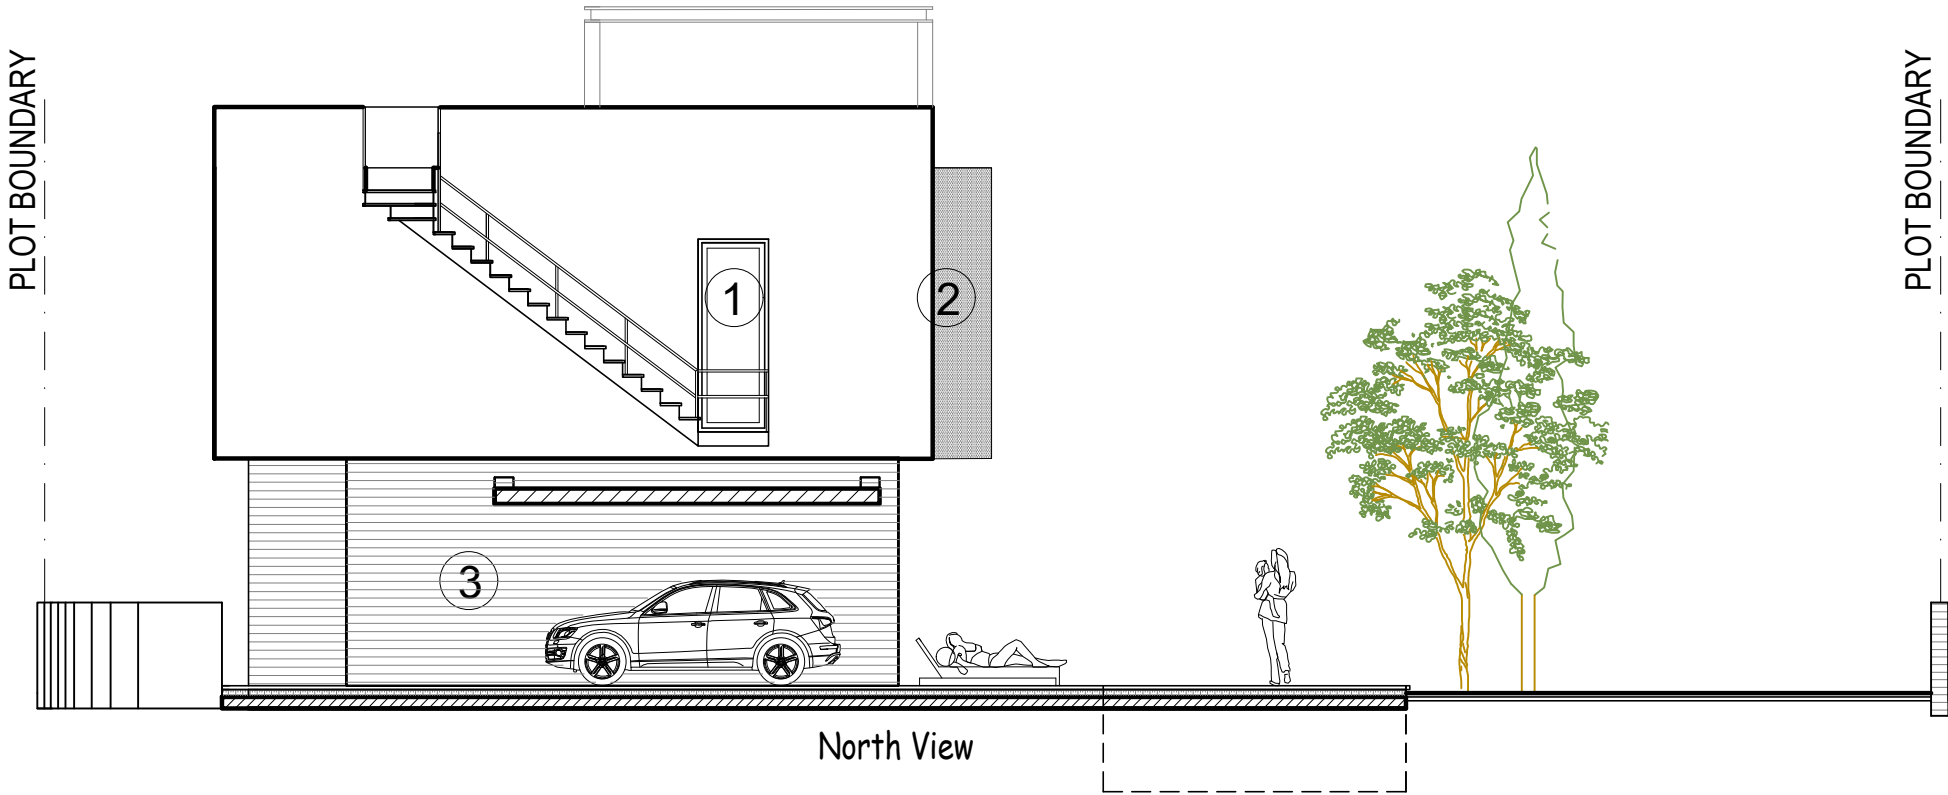


ΕΡΓΟΔΟΤΗΣ:	ΤΟΠΟΘΕΣΙΑ:	COMP.: Public / 0-Αρχιτεκτονικές μελέτες / 0-ANTONIS	4.	νεοφ. νικολαΐδη, 65 flora court- bl.A- γρ.201 παφος, 8011 τηλ. 26943487/26950071 fax 26941727 info@ak-antoniou.com akantoniou@cytanet.com.cy	A & K ΑΝΤΩΝΙΟΥ ΑΡΧΙΤΕΚΤΟΝΕΣ ΜΗΧΑΝΙΚΟΙ Ε.Π.Ε. ΗΕ 415966 ELEVATIONS	ΥΠΟΓΡΑΦΗ:	
A.H.I.R LTD	kissonerga	ΑΡΧΕΙΟ: / AHIR KISSOS 241/dwg	3.			ΣΦΡΑΓΙΔΑ :	
ΕΡΓΟ:	A.E. 2/241	ΧΡΟΝΟΣ ΜΕΛΕΤΗΣ: april 2025	2.			ΚΛΙΜ: 1:200	ΑΡΙΘΜΟΣ ΣΧΕΔΙΟΥ:
QUALITY HOMES Seabreeze Bungalow	Φ./Σχ. 45/42W2 τεμ. 241		1. Drawing 1 21/04/2025			A3	3-2



MATERIALS

- 1 white render
- 2 grey render
- 3 board formed concrete
- 4 louvers 5x20εκ.
- 5 aluminium windows
- 6 glass balustrate

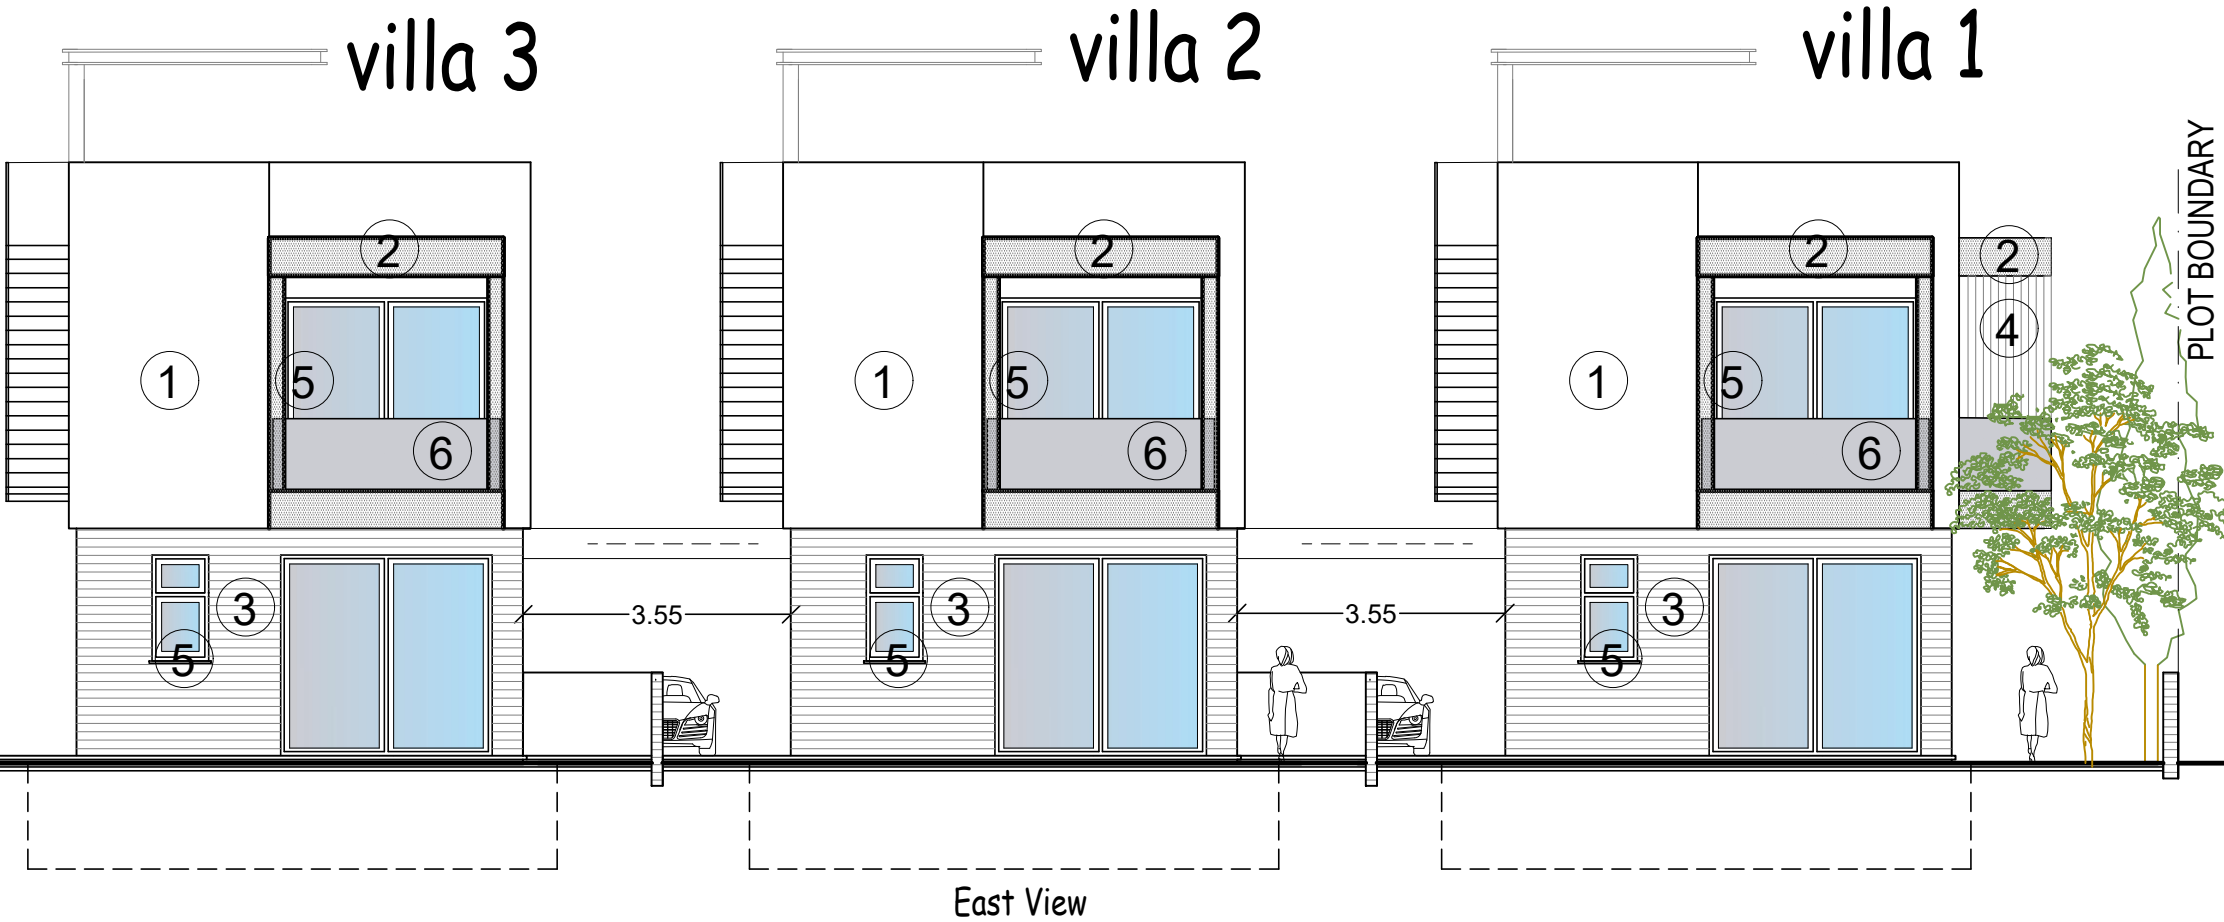

East View

ΕΡΓΟΔΟΤΗΣ:	ΤΟΠΟΘΕΣΙΑ:	COMP.: Public / 0-Αρχιτεκτονικές μελέτες / 0-ANTONIS	4.	νεοφ. νικολαΐδη, 65 flora court- bl.A- γρ.201 παφος, 8011 τηλ. 26943487/26950071 fax 26941727 info@ak-antoniou.com akantoniou@cytanet.com.cy	A & K ΑΝΤΩΝΙΟΥ ΑΡΧΙΤΕΚΤΟΝΕΣ ΜΗΧΑΝΙΚΟΙ Ε.Π.Ε. ΗΕ 415966	ΥΠΟΓΡΑΦΗ:	
A.H.I.R LTD	kissonerga	ΑΡΧΕΙΟ: / AHIR KISSOS 241/dwg	3.			ΣΦΡΑΓΙΔΑ :	
ΕΡΓΟ:	A.E. 2/241	ΧΡΟΝΟΣ ΜΕΛΕΤΗΣ: april 2025	2.			ΚΛΙΜ: 1:200	
QUALITY HOMES Seabreeze Bungalow	Φ./Σχ. 45/42W2 τεμ. 241		1. Drawing 1 21/04/2025			ΑΡΙΘΜΟΣ ΣΧΕΔΙΟΥ:	4

ELEVATIONS

A3