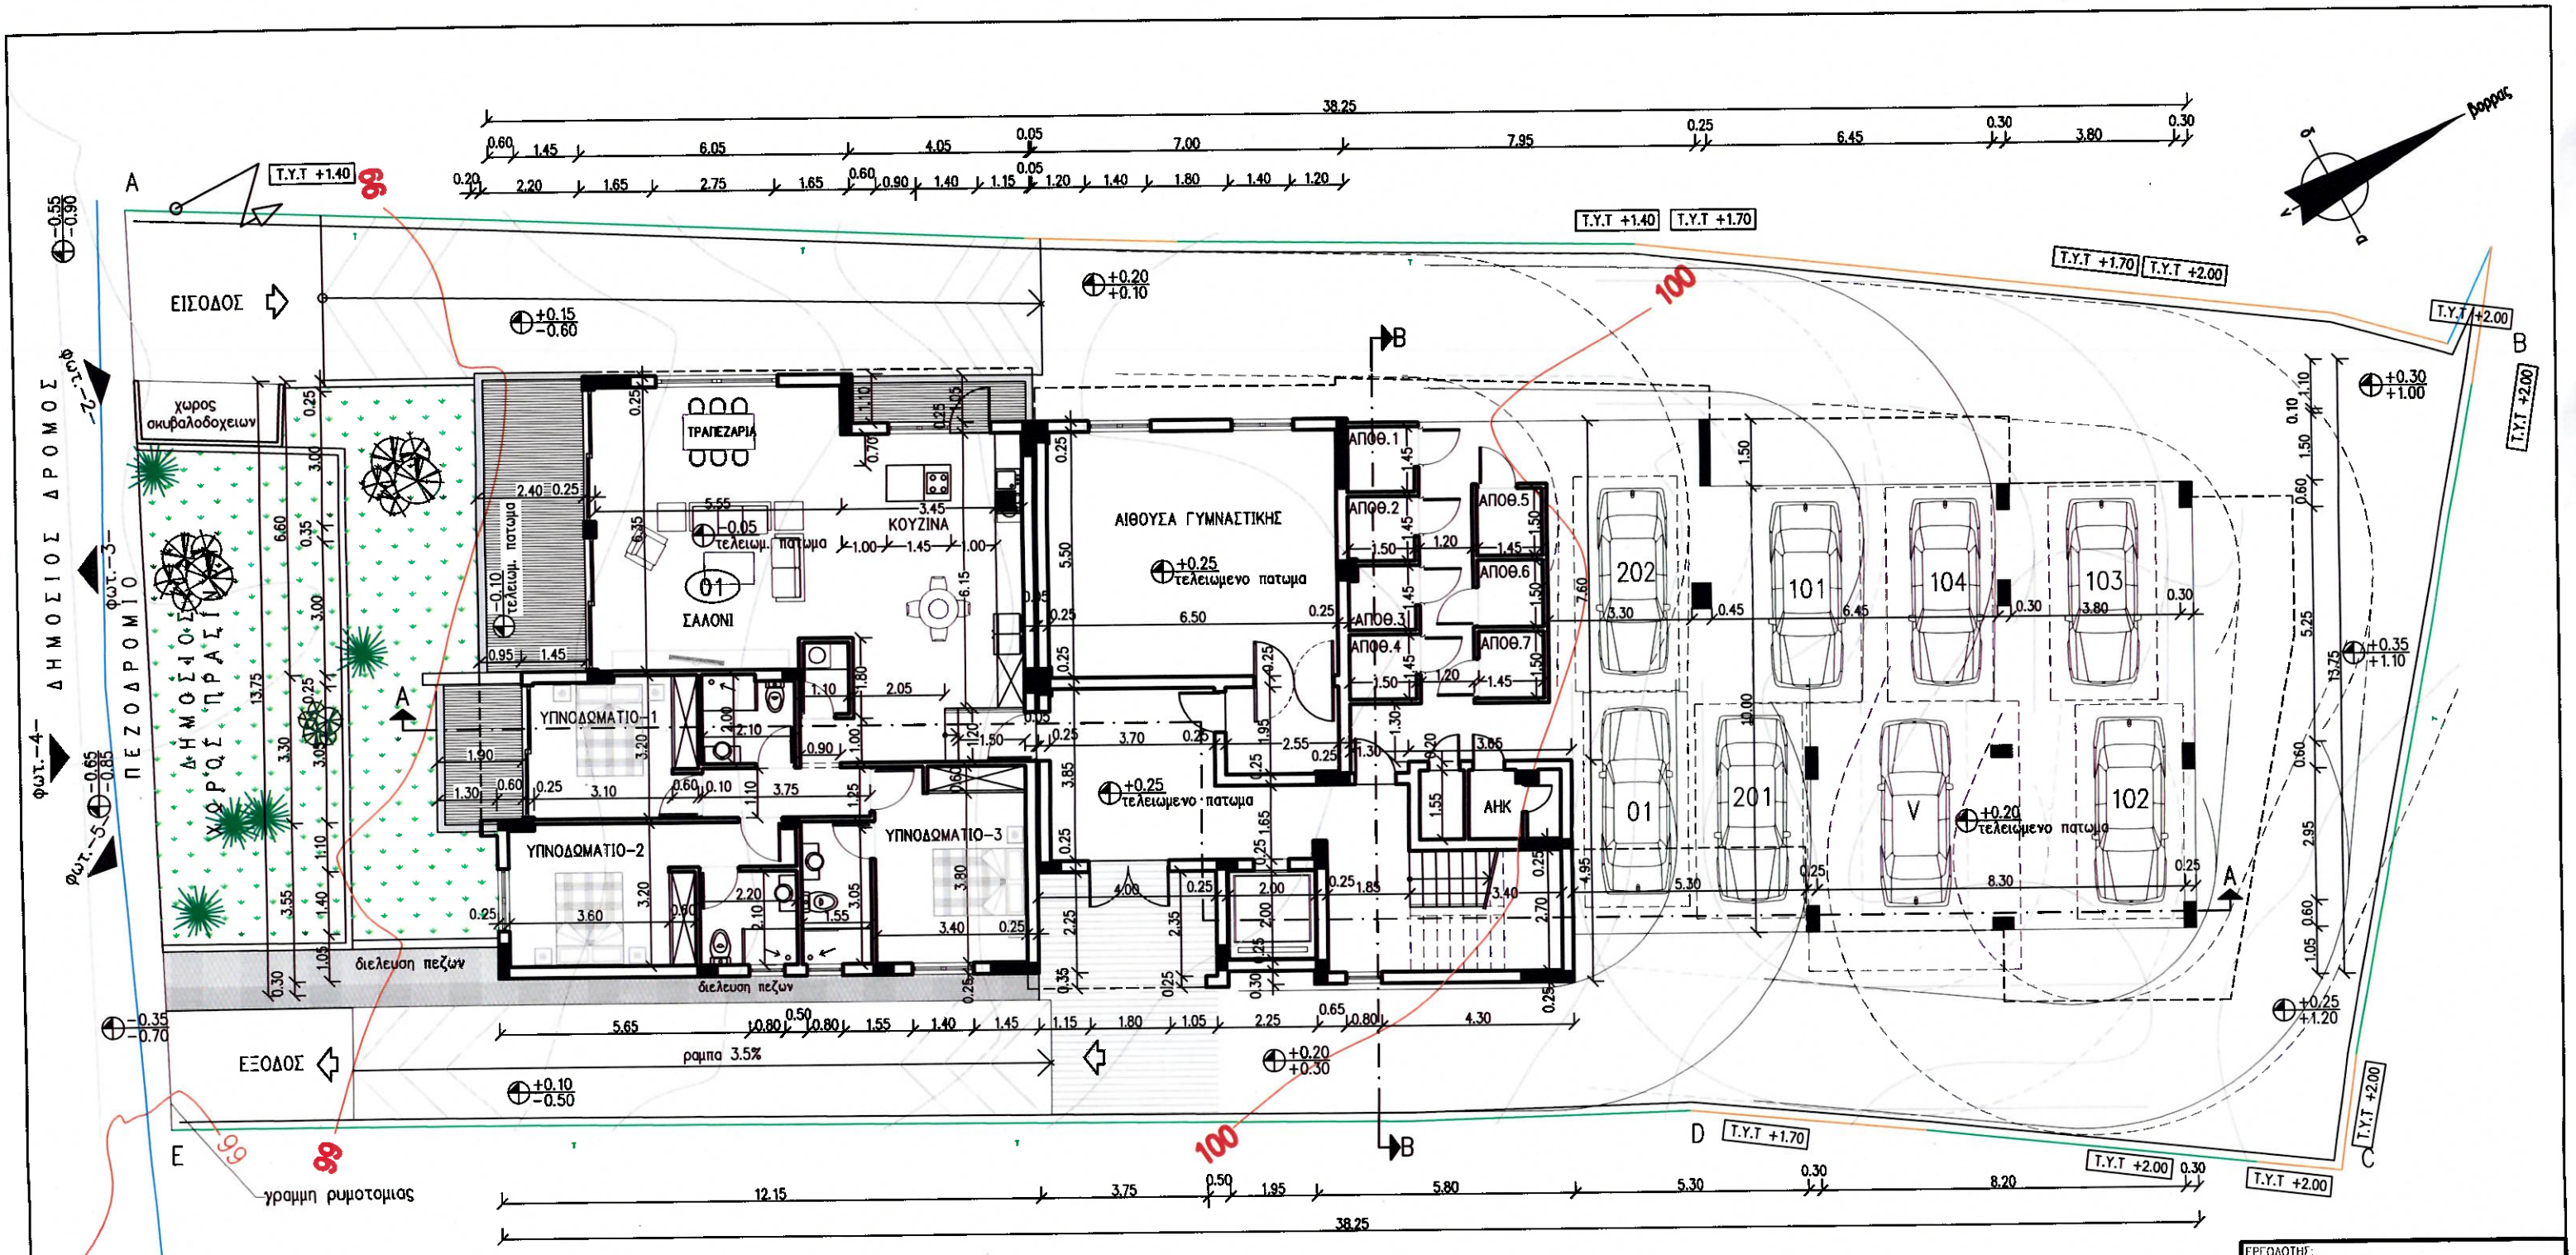

κατοψη ισογειου

ΩΦΕΛΙΜΑ ΕΜΒΑΔΑ ΟΙΚΙΣΤΙΚΩΝ ΜΟΝΑΔΩΝ:

Εκοινοχρηστα ισογειου = 96.92τ.μ.

Εδιαμ. 1 = 143.45τ.μ. (καλ.βερ.=23.55τ.μ.)

Εκοινοχρηστα 1ου ορ. = 50.80τ.μ.

Εδιαμ. 101 = 143.45τ.μ. (καλ.βερ.=24.16τ.μ.)
Εδιαμ. 102 = 85.61τ.μ. (καλ.βερ.=8.70τ.μ.)
Εδιαμ. 103 = 79.52τ.μ. (καλ.βερ.=8.41τ.μ.)
Εδιαμ. 104 = 60.40τ.μ. (καλ.βερ.=26.59τ.μ.)

Εκοινοχρηστα 2ου ορ. = 39.42τ.μ.

Εδιαμ. 201 = 144.69τ.μ. (καλ.βερ.=33.77τ.μ.)
Εδιαμ. 202 = 86.79τ.μ. (καλ.βερ.=26.59τ.μ.)

ΣΗΜΕΙΩΣΕΙΣ:

Το υψομετρο −0.70 αντιστοιχει με +99.00

προτεινομενο υψομετρο / υφιστάμενο υψομετρο

− θεση ληψης φωτογραφιας −1− (φωτ.−1−)

ΕΡΓΟΔΟΤΗΣ: A.H.I.R LTD

ΕΡΓΟ: QUALITY HOMES

ΘΕΣΗ: χλωρακα, παφος

φ./Εχ. 45/6020V02 τμ. 01 τεμ. 345

ΜΕΛΕΤΗΤΗΣ: **A & K ΑΝΤΩΝΙΟΥ**
akantoniou@cytanet.com.cy

νεοφ. νικολαΐδη 65 flora court− blA− γρ.201 παφος, 8011 τηλ. 26943487/26950071 fax 26941727

ΘΕΜΑ ΣΧΕΔΙΟΥ: κατοψη ισογειου/ υποστεγου

ΑΡΙΘΜΟΣ ΣΧΕΔΙΟΥ: 2

Public\ΑΡΧΙΤΕΚΤΟΝΙΚΕΣ ΜΕΛΕΤΕΣ\0-ANNA-fromMAY-17

ΧΡΟΝΟΣ ΜΕΛΕΤΗΣ: μαης 2021 ΚΛΙΜΑΚΑ: 1 : 100 A2

ΣΦΡΑΓΙΔΑ: ΥΠΟΓΡΑΦΗ: Β' λυση

ΑΡΧΕΙΟ:AMIN−CLORAKA 345/fsx1.dwg

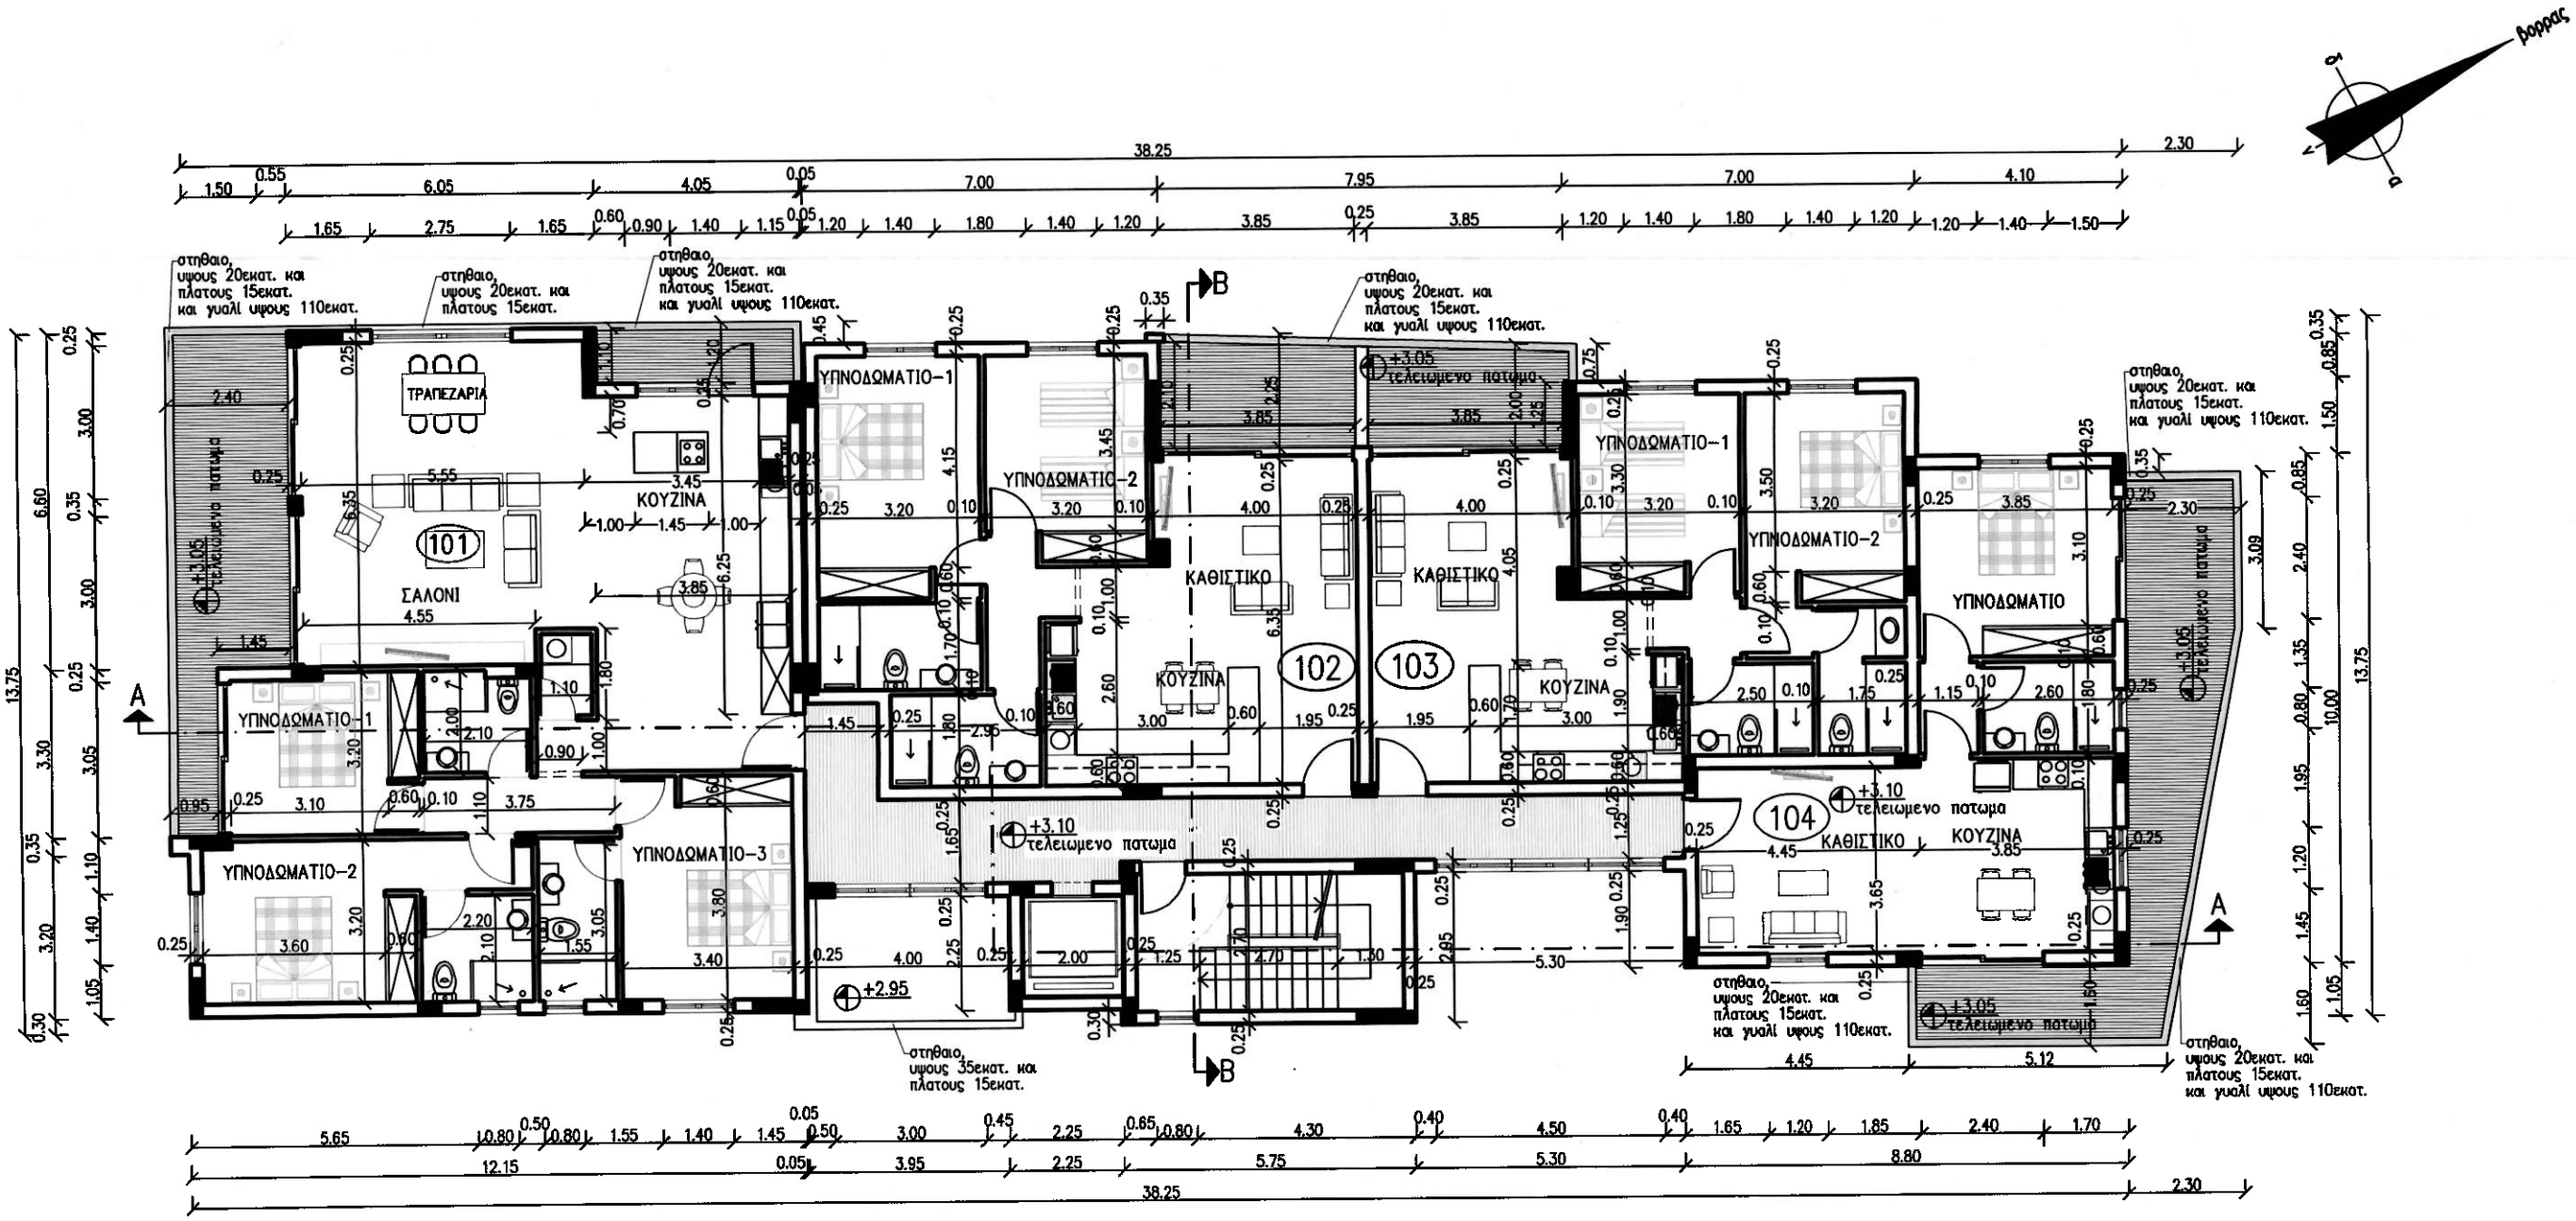

κατοψη 1ου οροφου

ΩΦΕΛΙΜΑ ΕΜΒΑΔΑ ΟΙΚΙΣΤΙΚΩΝ ΜΟΝΑΔΩΝ:

Εκοινοχρηστα ισογειου = 96.92τ.μ.

Εδιαμ. 1 = 143.45τ.μ. (καλ.βερ.=23.55τ.μ.)

Εκοινοχρηστα 1ου ορ. = 50.80τ.μ.

Εδιαμ. 101 = 143.45τ.μ. (καλ.βερ.=24.16τ.μ.)
Εδιαμ. 102 = 85.61τ.μ. (καλ.βερ.=8.70τ.μ.)
Εδιαμ. 103 = 79.52τ.μ. (καλ.βερ.=8.41τ.μ.)
Εδιαμ. 104 = 60.40τ.μ. (καλ.βερ.=26.59τ.μ.)

Εκοινοχρηστα 2ου ορ. = 39.42τ.μ.

Εδιαμ. 201 = 144.69τ.μ. (καλ.βερ.=33.77τ.μ.)
Εδιαμ. 202 = 86.79τ.μ. (καλ.βερ.=26.59τ.μ.)

ΕΡΓΟΔΟΤΗΣ:
A.H.I.R LTD

ΕΡΓΟ:
QUALITY HOMES

ΘΕΣΗ:
χλωρακα, παφος

φ./Σχ. 45/6020V02 τμ. 01 τεμ. 345

ΜΕΛΕΤΗΤΗΣ:
A & K ΑΝΤΩΝΙΟΥ
akantoniou@cytanet.com.cy
νεοφ. νικολαΐδη 65
flora court- blA- γρ.201
παφος, 8011
τηλ. 26943487/26950071
fax 26941727

ΘΕΜΑ ΣΧΕΔΙΟΥ:
κατοψη
1ου οροφου

ΑΡΙΘΜΟΣ ΣΧΕΔΙΟΥ:
3

Public\ΑΡΧΙΤΕΚΤΟΝΙΚΕΣ ΜΕΛΕΤΕΣ\0-ANNA-fromMAY-17

ΧΡΟΝΟΣ ΜΕΛΕΤΗΣ: μαης 2021 | ΚΛΙΜΑΚΑ: 1 : 100 A2

ΣΦΡΑΓΙΔΑ:

ΥΠΟΓΡΑΦΗ:

ΑΡΧΕΙΟ:AMIN-CLORAKA 345/fsx1.dwg

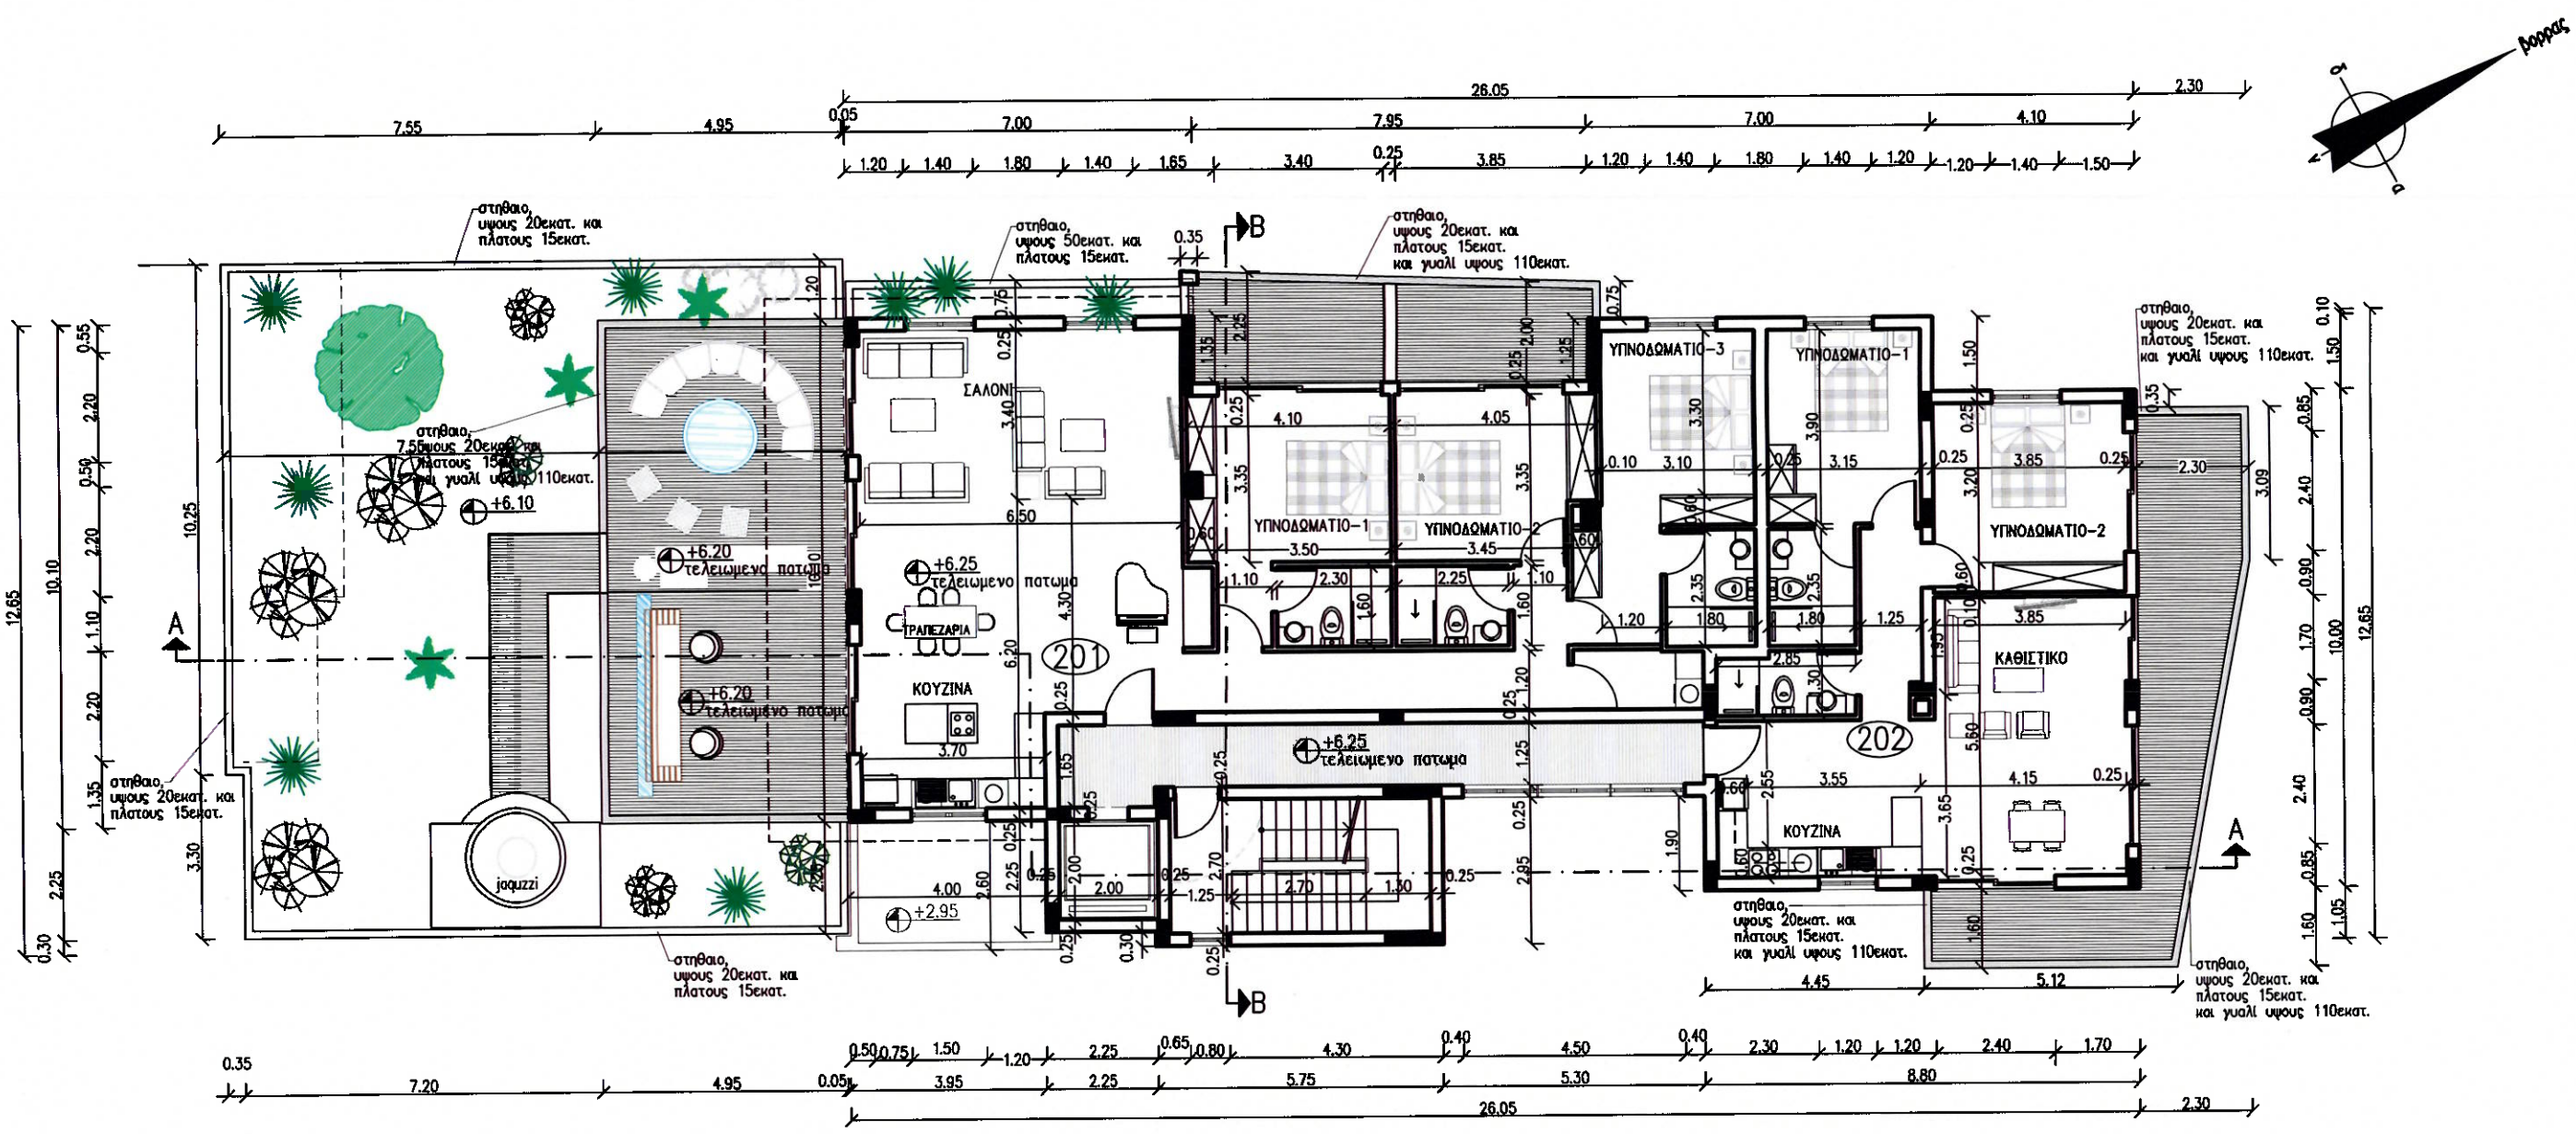

κατοψη 2ου οροφου

ΩΦΕΛΙΜΑ ΕΜΒΑΔΑ ΟΙΚΙΣΤΙΚΩΝ ΜΟΝΑΔΩΝ:

Εκοινοχρηστα ισογειου = 96.92τ.μ.

Εδιαμ. 1 = 143.45τ.μ. (καλ.βερ.=23.55τ.μ.)

Εκοινοχρηστα 1ου ορ. = 50.80τ.μ.

Εδιαμ. 101 = 143.45τ.μ. (καλ.βερ.=24.16τ.μ.)
Εδιαμ. 102 = 85.61τ.μ. (καλ.βερ.=8.70τ.μ.)
Εδιαμ. 103 = 79.52τ.μ. (καλ.βερ.=8.41τ.μ.)
Εδιαμ. 104 = 60.40τ.μ. (καλ.βερ.=26.59τ.μ.)

Εκοινοχρηστα 2ου ορ. = 39.42τ.μ.

Εδιαμ. 201 = 144.69τ.μ. (καλ.βερ.=33.77τ.μ.)
Εδιαμ. 202 = 86.79τ.μ. (καλ.βερ.=26.59τ.μ.)

ΕΡΓΟΔΟΤΗΣ:
A.H.I.R LTD

ΕΡΓΟ:
QUALITY HOMES

ΘΕΣΗ:
χλωρακα, παφος

φ./Σχ. 45/6020V02 τμ. 01 τεμ. 345

ΜΕΛΕΤΗΤΗΣ:
A & K ΑΝΤΩΝΙΟΥ
akantoniou@cytanet.com.cy

νεοφ. νικολαΐδη 65
flora court- blA- γρ.201
παφος, 8011
τηλ 26943487/26950071
fax 26941727

ΘΕΜΑ ΣΧΕΔΙΟΥ:
κατοψη 2ου οροφου

ΑΡΙΘΜΟΣ ΣΧΕΔΙΟΥ:
4

COMP.:Public \ ΑΡΧΙΤΕΚΤΟΝΙΚΕΣ ΜΕΛΕΤΕΣ \ 0-ANNA-fra

ΧΡΟΝΟΣ ΜΕΛΕΤΗΣιουνιος 2020

ΚΛΙΜΑΚΑ: 1 : 100 A2

ΣΦΡΑΓΙΔΑ:

ΥΠΟΓΡΑΦΗ:

ΑΡΧΕΙΟ:AMIN-CLORAKA / AHIR flats chloraka-JUN20